



Herausgabe  
Verlag und Druck: Stadt Frankenthal (Pfalz)  
- Bereich Zentrale Dienste -  
Rathausplatz 2-7  
67227 Frankenthal (Pfalz)  
[www.frankenthal.de](http://www.frankenthal.de)

## **Amtsblatt der Stadt Frankenthal (Pfalz)** für öffentliche Bekanntmachungen

Nummer: 18/2018  
Datum: 27.04.2018

Inhalt Seite 102

- Bekanntmachung der Aufstellung des vorhabenbezogenen Bebauungsplans „Schießgarten, ehemaliges Firmengelände Massong“
- Bekanntmachung der Sitzung des Planungs- und Umweltausschusses
- Bekanntmachung der Satzung für das Friedhofs- und Bestattungswesen der Stadt Frankenthal (Pfalz) (Friedhofssatzung – FriedS -)
- Bekanntmachung der Satzung über die Aufhebung der Satzung über die Beleihung der Firma Stadtwerke Frankenthal GmbH mit der Erhebung von Gebühren (-BeleihS-)
- Bekanntmachung der 1. Änderungssatzung der Kreislaufwirtschaftssatzung (KrWS)
- Bekanntmachung der 1. Änderungssatzung der Kreislaufwirtschaftsgebührensatzung (KrWGS)
- Bekanntmachung der 1. Änderungssatzung der Betriebssatzung für den Eigen- und Wirtschaftsbetrieb Frankenthal (Pfalz), Eigenbetrieb der Stadt Frankenthal (Pfalz)
- Bekanntmachung der 1. Änderungssatzung der Stadt Frankenthal (Pfalz) über die Erhebung von Abgaben für die öffentliche Abwasserbeseitigungseinrichtung (Abgabensatzung Abwasserbeseitigung - AbgaAbwaBS -)

Das Amtsblatt erscheint mindestens einmal wöchentlich und ist bei folgenden Einrichtungen der Stadtverwaltung Frankenthal (Pfalz) erhältlich: Bürgerservice im Rathaus, Lesecafé in der Stadtbücherei sowie in den Büros der Ortsvorsteherinnen und Ortsvorsteher. Weiterhin erscheint das Amtsblatt online auf [www.frankenthal.de/amtsblatt](http://www.frankenthal.de/amtsblatt).

## ÖFFENTLICHE BEKANNTMACHUNG

Der Stadtrat der Stadt Frankenthal (Pfalz) hat in seiner Sitzung am 06. Dezember 2017 die Aufstellung des vorhabenbezogenen Bebauungsplans

### „Schießgarten, ehemaliges Firmengelände Massong“,

nach § 2 Abs. 1 i. V. m. § 12 BauGB eingeleitet.

Der räumliche Geltungsbereich betrifft die Flurstücke 1427/9 teilweise, 1427/27, 1427/35, 1427/37, 1427/38 sowie 1427/39 und wird im Norden durch den Schießgartenweg und im Westen durch den Schützenweg eingegrenzt, nahe dem Gebiet befinden sich östlich die Mierendorfstraße sowie südlich Am Kanal.

Der Geltungsbereich ergibt sich weiterhin aus folgendem Lageplan:



Der Bebauungsplan verfolgt die Zielsetzung der Wiedernutzbarmachung einer Fläche innerhalb der bestehenden Ortslage, daher wird der Bebauungsplan im beschleunigten Verfahren gemäß § 13a Abs. 1 Nr. 1 BauGB ohne Umweltprüfung nach § 2 Abs. 4 BauGB aufgestellt. Der Flächennutzungsplan wird gemäß § 13a Abs. 2 Nr. 2 BauGB im Wege der Berichtigung angepasst.

Beim Bereich Planen und Bauen, Abteilung Stadtplanung und -entwicklung, Neumayerring 72, im Flur der 3. Ebene, Zimmer 3.22, besteht während der allgemeinen Dienststunden (Mo-Mi 8:30-12:00 und 14:00-16:00 Uhr, Do 8:30-12:00 und 14:00-18:00 Uhr, Fr 8:30-12:30 Uhr) die Möglichkeit der Unterrichtung über die Ziele und Zwecke sowie die wesentlichen Auswirkungen der Planung. Äußerungen zur Planung können in der Zeit vom **07.05.2018 bis einschließlich 22.05.2018** schriftlich oder zur Niederschrift vorgebracht werden.

STADTVERWALTUNG FRANKENTHAL (PFALZ)  
Martin Hebich  
Oberbürgermeister

---

## **BEKANNTMACHUNG**

Am Mittwoch, den 02.05.2018, **17:00 Uhr** findet im **Sitzungssaal des Verwaltungsgebäudes Neumayerring 72**, 67227 Frankenthal (Pfalz), eine Sitzung des Planungs- und Umweltausschusses statt.

Frankenthal (Pfalz), 26.04.2018  
STADTVERWALTUNG FRANKENTHAL (PFALZ)

Hebich  
Oberbürgermeister

## **Tagesordnung**

### I. Öffentliche Sitzung

1. Schieber am Lackegraben, Gemarkung Flomersheim;  
hier: mündlicher Bericht des Gewässerzweckverbandes

2. Bebauungsplan "KiTa am Ostparkstadion", Aufstellungsbeschluss
3. Ungenehmigtes Ablegen von Findlingen auf städtischem Grundstück entlang des Carl-Bosch-Rings
4. Verkehrssituation an der Zufahrt Kauflandgelände,  
hier: Antrag der CDU-Stadtratsfraktion
5. Temporäre Einzeichnung von Parkflächen im Wohngebiet "An der alten Landwirtschaftsschule",  
hier: Antrag der CDU-Stadtratsfraktion
6. Bäume in der Fußgängerzone,  
hier: Antrag der Stadtratsfraktion Die Grünen/Offene Liste
7. Radstreifen Kaufland,  
hier: Antrag der Stadtratsfraktion Die Grünen/Offene Liste
8. Sinnvoller, fahrradtauglicher und barrierefreier Zugang zur Theodor-Heuss-Brücke,  
hier: Antrag der Stadtratsfraktion Die Grünen/Offene Liste
9. Barrierefreiheit von Fußgängerampeln,  
hier: Anfrage der CDU-Stadtratsfraktion
10. Sachstand "Bürgergärten",  
hier: Anfrage der CDU-Stadtratsfraktion
11. Schäden der Pflasterung in Kurven der verkehrsberuhigten Bereiche,  
hier: Anfrage der SPD-Stadtratsfraktion

## II. Nichtöffentliche Sitzung

Grundstücksangelegenheiten

## III. Öffentliche Sitzung

Bekanntgabe der Entscheidungen aus der nichtöffentlichen Sitzung

---

## Satzung

### **für das Friedhofs- und Bestattungswesen der Stadt Frankenthal (Pfalz) (Friedhofssatzung – FriedS -) vom 12.04.2018**

Der Stadtrat der Stadt Frankenthal (Pfalz) hat in seiner Sitzung vom 29.06.2017 aufgrund des § 24 Gemeindeordnung (GemO) i.d.F. vom 31. Januar 1994 (GVBl. S.153/BS 2020 - 1), zuletzt geändert durch Artikel 7 des Gesetzes am 02.03.2017 (GVBl. S. 21) sowie der §§ 2, 5 und 6 Bestattungsgesetz (BestG) vom 04. März 1983 (GVBl. S. 69), zuletzt geändert durch Artikel 1 des Gesetzes vom 19.12.2014 (GVBl. S. 301) folgende Satzung beschlossen:

#### **I. Allgemeine Bestimmungen**

##### **§ 1 Geltungsbereich**

**(1)** Die Friedhofssatzung gilt für die im Gebiet der Stadt Frankenthal (Pfalz) gelegenen und vom Eigen – und Wirtschaftsbetrieb Frankenthal (Pfalz) verwalteten Friedhöfe:

- a) Hauptfriedhof Wormser Straße,
- b) Friedhof im Vorort Eppstein,
- c) Friedhof im Vorort Flomersheim,
- d) Friedhof im Vorort Mörsch,
- e) Friedhof im Vorort Studernheim.

Diese Friedhöfe sind in den Lageplänen in der Anlage zu dieser Satzung aufgeführt.

**(2)** Sie gilt auch für die jüdischen Friedhöfe, sofern für diese keine besonderen Vorschriften anzuwenden sind.

##### **§ 2 Friedhofszweck**

**(1)** Die Friedhöfe werden als Teil des Eigenbetriebes Eigen- und Wirtschaftsbetrieb Frankenthal (Pfalz) nach den Bestimmungen der Eigenbetriebs- und Anstaltsverordnung in der jeweils gültigen Fassung und den Bestimmungen der Betriebssatzung für den Eigen- und Wirtschaftsbetrieb Frankenthal (Pfalz) geführt.

**(2)** Sie dienen der Bestattung aller Personen, die

- a) bei ihrem Ableben Einwohner der Stadt Frankenthal (Pfalz) waren,
- b) ein besonderes Recht auf Bestattung in einer bestimmten Grabstätte haben,
- c) durch die Verfügung eines Nutzungsberechtigten ein Recht auf Beisetzung haben oder,
- d) ohne Einwohner zu sein, nach dem Landesgesetz über das Friedhofs- und Bestattungswesen zu bestatten sind.

**(3)** Die Bestattung anderer Personen bedarf der vorherigen Zustimmung der Stadt Frankenthal (Pfalz).

### **§ 3 Schließung und Entwidmung**

**(1)** Friedhöfe, Friedhofsteile und einzelne Grabstätten können aus wichtigem öffentlichem Interesse für weitere Bestattungen gesperrt (Schließung) oder einer anderen Verwendung zugeführt (Entwidmung) werden.

Auf das Nutzungsrecht für unbelegte Grabstätten kann bei einer Schließung oder Entwidmung eines Grabfeldes oder eines Friedhofsteils verzichtet werden. Entrichtete Gebühren für die nicht genutzten Grabstätten werden anteilig der Restlaufzeit des Nutzungsrechtes der Grabstätten zurückerstattet.

**(2)** Besteht die Absicht der Schließung oder werden Friedhöfe, Friedhofsteile oder einzelne Grabstätten geschlossen, so werden keine neuen Nutzungsrechte mehr vergeben. Durch die Schließung wird die Möglichkeit weiterer Bestattungen ausgeschlossen. Soweit durch die Schließung das Recht auf weitere Bestattungen in Wahlgrabstätten/Urnenwahlgrabstätten erlischt, wird dem Nutzungsberechtigten für die restliche Nutzungszeit bei Eintritt eines weiteren Bestattungsfalles auf Antrag eine andere Wahlgrabstätte/Urnenwahlgrabstätte zur Verfügung gestellt. Werden Nutzungsrechte aufgehoben, sind unter ersatzweiser Einräumung entsprechender Rechte an anderen Grabstätten auch Umbettungen ohne Kosten für den Nutzungsberechtigten möglich.

**(3)** Durch die Entwidmung verliert der Friedhof seine Eigenschaft als öffentliche Bestattungseinrichtung. Die in Reihengrabstätten/Urnenreihengrabstätten Bestatteten werden, falls die Ruhezeit noch nicht abgelaufen ist, die in Wahlgrabstätten/Urnenwahlgrabstätten Bestatteten, falls die Nutzungszeit noch nicht abgelaufen ist, auf Kosten des Eigen- und Wirtschaftsbetriebes Frankenthal (Pfalz) in andere Grabstätten umgebettet.

**(4)** Die Absicht der Schließung, die Schließung selbst und die Entwidmung sind jeweils öffentlich bekannt zu machen. Der Nutzungsberechtigte einer Wahlgrabstätte/Urnenwahlgrabstätte erhält außerdem eine schriftliche Mitteilung, wenn sein Wohnsitz bekannt oder ohne besonderen Aufwand zu ermitteln ist.

**(5)** Umbettungstermine werden einen Monat vorher öffentlich bekannt gemacht. Gleichzeitig sind sie bei Reihengrabstätten/Urnenreihengrabstätten

einem Angehörigen des Verstorbenen, bei Wahlgrabstätten / Urnenwahlgrabstätten dem Nutzungsberechtigten mitzuteilen.

**(6)** Ersatzgrabstätten werden vom Eigen- und Wirtschaftsbetrieb Frankenthal (Pfalz) auf dessen Kosten in ähnlicher Weise wie die Grabstätten auf den entwidmeten oder geschlossenen Friedhöfen / Friedhofsteilen hergerichtet. Die Ersatzwahlgrabstätten werden Gegenstand des Nutzungsrechtes.

**(7)** Für folgende Friedhofsteile bestehen nachfolgende besondere Regelungen:

1. Hauptfriedhof, Sternbecken

Es werden keine neuen Nutzungsrechte mehr vergeben. Bestehende Nutzungsrechte haben Bestandsschutz und sind verlängerbar.

2. Vorortfriedhof Eppstein, neuer Teil

Es werden keine neuen Nutzungsrechte mehr vergeben. Bestehende Nutzungsrechte haben Bestandsschutz und sind verlängerbar.

3. Vorortfriedhof Flomersheim:

- Alter Teil Nordmauer ab dem letzten Brunnen in Richtung Ostmauer
- Alter Teil A ab dem letzten Brunnen in Richtung Ostmauer
- Alter Teil B ab dem letzten Brunnen in Richtung Ostmauer
- Alter Teil Ostmauer
- Alter Teil Südmauer ab der Trauerhalle in Richtung Ostmauer
- Neuer Teil Nordmauer
- Neuer Teil A
- Neuer Teil B

Für die o.g. Bereiche werden keine neuen Nutzungsrechte mehr vergeben. Bestehende Nutzungsrechte haben Bestandsschutz und sind verlängerbar.

4. Vorortfriedhof Mörsch, alter Teil

Es werden keine neuen Nutzungsrechte mehr vergeben. Bestehende Nutzungsrechte haben Bestandsschutz und sind verlängerbar.

Die Flächen sind in den Lageplänen in der Anlage der Satzung gekennzeichnet.

## **II. Ordnungsvorschriften**

### **§ 4 Besuchszeiten**

**(1)** Die Öffnungszeiten werden an den Eingängen durch Aushang bekannt gegeben. Zu anderen Zeiten darf der Friedhof nur mit Erlaubnis des Eigen- und Wirtschaftsbetriebes Frankenthal (Pfalz) betreten werden.

**(2)** Der Eigen- und Wirtschaftsbetrieb Frankenthal (Pfalz) kann aus besonderem Anlass das Betreten eines Friedhofs oder einzelner Friedhofsteile vorübergehend untersagen.

**(3)** Totengedenkfeiern, Gedenkfeiern und sonstige Feierlichkeiten auf den Friedhöfen bedürfen der Genehmigung des Eigen- und Wirtschaftsbetriebes Frankenthal (Pfalz). Sie müssen mindestens 7 Tage zuvor beim Eigen- und Wirtschaftsbetrieb Frankenthal (Pfalz) beantragt werden.

## **§ 5 Verhalten auf dem Friedhof**

**(1)** Jeder hat sich auf den Friedhöfen der Würde des Ortes und der Achtung der Persönlichkeitsrechte der Angehörigen und Besucher entsprechend zu verhalten. Die Anordnungen der Mitarbeiterinnen und Mitarbeiter des Eigen- und Wirtschaftsbetriebes Frankenthal (Pfalz) sind zu befolgen.

**(2)** Kinder unter 10 Jahren dürfen Friedhöfe nur in Begleitung einer Aufsichtsperson betreten. Schulklassen, Kindergartengruppen oder andere Gruppen haben sich zuvor bei der Friedhofsverwaltung anzumelden.

**(3)** Innerhalb der Friedhöfe ist insbesondere untersagt:

- a) die Störung von Ruhe und Ordnung, insbesondere die Störung von Trauerfeierlichkeiten und Bestattungen und Gedenkfeiern,
- b) das Rauchen im gesamten Friedhofsbereich einschließlich der Gebäude,
- c) das Mitführen von Tieren, ausgenommen Behindertenbegleithunden,
- d) das Besteigen von Einfriedungen, Gebäuden und sonstigen baulichen Anlagen,
- e) die Wege mit Fahrzeugen aller Art sowie Sportgeräten (z.B. Inliner, Skateboards, Rollschuhen, Kickboards etc.) zu befahren; ausgenommen sind Kinderwagen und Rollstühle, Fahrzeuge der Stadt Frankenthal (Pfalz) und Fahrzeuge der auf dem Friedhof zugelassenen Dienstleistungsunternehmen.  
Das Mitführen von Fahrrädern und Handwagen zur Beförderung von Material zur Grabpflege ist zulässig. Das Befahren der Hauptwege mit Fahrrädern in Schrittgeschwindigkeit ist erlaubt, sofern keine Störung des Bestattungsbetriebes stattfindet.
- f) die Verunreinigung von Einrichtungen und Friedhofswegen, sowie das Ablegen von Abraum und Abfällen außerhalb der hierfür bestimmten Stellen und Behältnisse,
- g) das Betreten von Grünanlagen und fremden Grabstätten,

- h) die Beschädigung oder Beschmutzung von Grabstätten, baulicher Anlagen und Einpflanzungen,
- i) die Ausführung von störenden Friedhofsarbeiten an Sonn- und Feiertagen oder in der Nähe einer Bestattung,
- j) das Anbieten von Waren aller Art sowie das Anbieten von Dienstleistungen,
- k) die Erstellung und Verwertung von Film-, Ton-, Video- und Fotoaufnahmen, außer zu privaten Zwecken,
- l) zu lärmern, zu spielen, zu essen und zu trinken sowie zu lagern,
- m) Druckschriften zu verteilen,
- n) das Entsorgen von Abfällen, die nicht aus Anlass der Pflege von Grabstätten entstanden sind.

Der Eigen- und Wirtschaftsbetrieb Frankenthal (Pfalz) kann in begründeten Fällen Ausnahmen zulassen

## **§ 6 Ausführen von Dienstleistungen**

**(1)** Bildhauer, Steinmetze, Gärtner, Bestatter und sonstige Gewerbetreibende (Dienstleistungsunternehmen) bedürfen für Tätigkeiten auf dem Friedhof der vorherigen Zulassung durch den Eigen- und Wirtschaftsbetrieb Frankenthal (Pfalz), der gleichzeitig den Umfang der Tätigkeiten festlegt.

Die Ausführung der Tätigkeit ist ein Werktag zuvor bei dem Eigen – und Wirtschaftsbetrieb Frankenthal (Pfalz) anzuzeigen. Näheres regelt die Nutzungsrichtlinie "Gewerbliche Tätigkeit auf den Friedhöfen".

**(2)** Zuzulassen sind Dienstleistungsunternehmen, die

- a) in fachlicher, betrieblicher und persönlicher Hinsicht zuverlässig sind und
- b) selbst oder deren fachliche Vertreter die Meisterprüfung abgelegt haben oder in die Handwerksrolle eingetragen sind oder über eine gleichwertige Qualifikation verfügen und
- c) eine entsprechende Berufshaftpflichtversicherung nachweisen können.

**(3)** Die Zulassung erfolgt auf Antrag einmalig oder für die Dauer eines Jahres nach der Zahlung der festgesetzten Verwaltungsgebühr. Mit der Zulassung wird eine Berechtigungskarte erteilt. Die Zulassung kann mit Auflagen und Bedingungen versehen werden. Die Berechtigungskarte ist den Mitarbeiterinnen und Mitarbeiter des Eigen- und Wirtschaftsbetriebes Frankenthal (Pfalz) auf Verlangen vorzuweisen. Die jährliche Zulassung ist mindestens zwei Monate vor Beginn des Zulassungszeitraumes zu beantragen. Die für die Zulassung

notwendigen Unterlagen und Nachweise sind mit der Antragstellung bei dem Eigen- und Wirtschaftsbetrieb Frankenthal (Pfalz) vorzulegen.

**(4)** Der Eigen- und Wirtschaftsbetrieb Frankenthal (Pfalz) kann die Zulassung auf Zeit oder auf Dauer durch schriftlichen Bescheid entziehen, wenn die Dienstleistungsunternehmen trotz schriftlicher Mahnung gegen die Bestimmungen der Friedhofssatzung verstoßen.

**(5)** Die Dienstleistungsunternehmen und ihre Bediensteten oder ihre Beauftragten haben die Friedhofssatzung und die dazu ergangenen Regelungen zu beachten. Sie haften für alle von ihnen verursachten Schäden im Rahmen der gesetzlichen Bestimmungen

**(6)** Im Rahmen Ihrer Tätigkeit ist den Dienstleistungsunternehmen das Befahren der Friedhöfe grundsätzlich von Montag bis Donnerstag jeweils ab Beginn der regulären Öffnungszeiten bis längstens 13.00 Uhr gestattet, Freitag bis 12.00 Uhr. Ausnahmen hiervon sind mit dem Eigen – und Wirtschaftsbetrieb Frankenthal (Pfalz) abzustimmen. Das Befahren der Friedhöfe bedarf der schriftlichen Zulassung durch den Eigen- und Wirtschaftsbetrieb Frankenthal (Pfalz). Das zulässige Gesamtgewicht darf nicht größer als 7,5 t sein und die Breite des Fahrzeuges nicht mehr als 2,10 m betragen.

**(7)** Die für die Arbeiten erforderlichen Werkzeuge und Materialien dürfen auf den Friedhöfen nur vorübergehend und nur an Stellen gelagert werden, an denen sie nicht behindern. Die Lagerung hat so zu erfolgen, dass hiervon keine Gefährdung für Dritte ausgeht. Bei Beendigung oder Unterbrechung der Tagesarbeit sind die Arbeits- und die Lagerplätze wieder in den früheren Zustand zu bringen. Die Dienstleistungsunternehmen dürfen auf den Friedhöfen keinerlei Abfall, Erdaushub, Rest – und Verpackungsmaterial ablagern. Sie sind von ihnen selbst zu verwerten oder zu entsorgen. Gewerbliche Geräte dürfen nicht an oder in den Wasserentnahmestellen der Friedhöfe gereinigt werden. Die Dienstleistungsunternehmen haben auf den Friedhöfen ihre Fahrzeuge so abzustellen, dass die Besucherinnen und Besucher der Friedhöfe nicht beeinträchtigt werden und andere Fahrzeuge die Wege noch befahren können.

**(8)** Bei der Abräumung von Grabstätten müssen die Dienstleistungsunternehmen die abgeräumten Steine, Einfassungen und Fundamentreste mitnehmen. Diese dürfen nicht auf dem Friedhof zwischengelagert werden. Nicht abgeräumte oder nicht vollständig abgeräumte Grabstätten werden vom Eigen- und Wirtschaftsbetrieb Frankenthal (Pfalz) geräumt und die Kosten dem Nutzungsberechtigten in Rechnung gestellt.

**(9)** Dienstleistungsunternehmen mit Niederlassung in einem anderen Mitgliedsstaat der Europäischen Union oder in einem anderen Vertragsstaat des Abkommens über den Europäischen Wirtschaftsraum können das Verwaltungsverfahren über eine einheitliche Stelle nach § 1 Absatz 1 des Landesgesetzes über die einheitlichen Ansprechpartner in Verwaltungsangelegenheiten vom 27. Oktober 2009 (GVBl. S. 355) abwickeln. Einheitliche Ansprechpartner sind die Struktur- und Genehmigungsbehörden Nord und Süd.

### III. Allgemeine Bestattungsvorschriften

#### § 7 Ruhezeiten

**(1)** Die Ruhezeit für Leichen und Aschen beträgt in der Regel

- bis zum vollendeten 5. Lebensjahr 15 Jahre
- für Verstorbene über 5 Jahre 20 Jahre

**(2)** Ergänzend zu Absatz 1 verlängern sich die Ruhezeiten

a) auf dem Hauptfriedhof

- um weitere 5 Jahre, sofern eine Grabflächenabdeckung bis zu 30 % gewählt wird
- um weitere 10 Jahre, sofern eine Grabflächenabdeckung von 31 % bis 50 % gewählt wird.

Von dieser Regelung nicht berührt sind die Bereiche Stern A und Stern B sowie Abschnitt III Block 9 und Block 9 A; hier gelten die unter Absatz 1 benannten Ruhezeiten für Grababdeckungen bis zu 100 %.

b) Auf den Friedhöfen Eppstein, Flomersheim und Mörsch verlängern sich die Ruhezeiten um weitere 5 Jahre, sofern eine Grabflächenabdeckung von mehr als 50 % erfolgt.

**(3)** Der Lauf der Ruhezeit beginnt mit dem Tage der Bestattung.

**(4)** Sollte die Bodenbeschaffenheit es erfordern, kann die Ruhezeit durch den Eigen- und Wirtschaftsbetrieb Frankenthal (Pfalz) für einzelne Grabfelder oder Friedhofsblöcke verlängert werden.

#### § 8 Bestattung, Grabstätten

**(1)** Als Bestattung im Sinne dieser Satzung gilt die Erdbestattung von Leichen, Leichenresten und Leichenteilen sowie die Beisetzung der Aschen von Leichen, Leichenresten oder Leichenteilen unter oder über der Erde.

**(2)** Das Ausheben und Verfüllen von Gräbern wird von dem Eigen- und Wirtschaftsbetrieb Frankenthal (Pfalz) vorgenommen.

**(3)** Gebeine aus früheren Bestattungen, Aschenreste und ihre Behältnisse sind zu sammeln und unter der Sohle des Grabes beizusetzen.

**(4)** Ist die Leiche noch nicht verwest, so ist das Grab wieder zu schließen, soweit nicht eine Umbettung oder nachträgliche Tieferlegung erfolgen soll.

**(5)** Der Nutzungsberechtigte hat vor der Bestattung das Grabzubehör zu entfernen. Grabmale sind vor der Beisetzung zu entfernen. Sofern beim Ausheben der Gräber Grabmale, Fundamente oder Grabzubehör durch den Eigen- und Wirtschaftsbetrieb Frankenthal (Pfalz) entfernt werden müssen, sind die dadurch entstehenden Kosten durch den Nutzungsberechtigten zu erstatten.

**(6)** Die Bestattungszeiten werden von dem Eigen- und Wirtschaftsbetrieb Frankenthal (Pfalz) festgesetzt.

**(7)** In Erdwahlgrabstätten können pro Quadratmeter bis zu 2 Urnen beigesetzt werden, wenn sich das Nutzungsrecht an der Grabstätte mindestens bis zum Ende der Ruhefrist der beizusetzenden Asche erstreckt. In Urnenwahlgrabstätten können bis zu 4 Urnen, in Urnenrasengrabstätten bis zu 2 Urnen beigesetzt werden. Endet das jeweilige Nutzungsrecht vor diesem Zeitpunkt, ist eine Beisetzung nur möglich, wenn zuvor eine Verlängerung des Nutzungsrechtes erfolgt ist.

**(8)** Die bei den Verstorbenen befindlichen Wertgegenstände sind - soweit sie nicht bei dem Toten verbleiben sollen - zur Überführung zum Friedhof durch Angehörige oder Beauftragte zu entnehmen. Sollen die Wertgegenstände mit beigesetzt werden, so hat der Einlieferer eine entsprechende schriftliche Einverständniserklärung der/ des Erben bzw. nächsten Angehörigen vorzulegen. Eine Haftung für Verlust solcher Wertgegenstände ist in jedem Fall ausgeschlossen.

## **§ 9 Umbettungen**

**(1)** Die Ruhe der Toten darf grundsätzlich nicht gestört werden.

**(2)** Die Umbettungen von Leichen und Aschen bedürfen, unbeschadet der sonstigen gesetzlichen Vorschriften, der vorherigen Zustimmung des Eigen- und Wirtschaftsbetriebes Frankenthal (Pfalz). Die Zustimmung kann nur bei Vorliegen eines wichtigen Grundes erteilt werden; bei Umbettungen innerhalb der Stadt im ersten Jahr der Ruhezeit nur bei Vorliegen eines dringenden öffentlichen Interesses. Umbettungen aus einer Reihengrabstätte/ Urnenreihengrabstätte in eine andere Reihengrabstätte/Urnenreihengrabstätte sind innerhalb der Stadt nicht zulässig.

**(3)** Umbettungen von Leichen dürfen unbeschadet von Abs. 2 grundsätzlich nur bis zum dritten Jahr nach der Beisetzung und frühestens wieder ab dem zwölften Jahr nach der Beisetzung vorgenommen werden.

**(4)** Nach Ablauf der Ruhezeit noch vorhandene Leichen- oder Aschenreste können mit vorheriger Zustimmung des Eigen- und Wirtschaftsbetriebes Frankenthal (Pfalz) auch in belegte Grabstätten aller Art umgebettet werden.

**(5)** Alle Umbettungen erfolgen nur auf Antrag; antragsberechtigt ist bei Umbettungen aus Reihengrabstätten/Urnenreihengrabstätten jeder Angehörige des Verstorbenen mit Zustimmung des Inhabers der Graburkunde, bei Umbettun-

gen aus Wahlgrabstätten/Urnenwahlgrabstätten der jeweilige Inhaber der Graburkunde.

**(6)** Alle Umbettungen werden von dem Eigen- und Wirtschaftsbetrieb Frankenthal (Pfalz) durchgeführt. Er bestimmt den Zeitpunkt der Umbettung.

**(7)** Neben der Entrichtung von Gebühren für die Umbettung haben die Antragsteller Ersatz für die Schäden zu leisten, die an benachbarten Grabstätten und Anlagen durch eine Umbettung zwangsläufig entstehen.

**(8)** Der Ablauf der Ruhezeit und der Nutzungszeit wird durch eine Umbettung nicht unterbrochen oder gehemmt. Endet das jeweilige Nutzungsrecht der aufnehmenden Grabstätte vor Ablauf der Ruhezeit, so ist eine Umbettung nur möglich, wenn zuvor eine Verlängerung des Nutzungsrechtes erfolgt ist.

**(9)** Leichen und Aschen zu anderen als zu Umbettungszwecken wieder auszugraben, bedarf einer behördlichen oder richterlichen Anordnung.

## **§ 10 Särge, Urnen**

**(1)** Die Särge müssen festgefügt und so abgedichtet sein, dass jedes Durchsickern von Feuchtigkeit ausgeschlossen ist. Für die Bestattung sind zur Vermeidung von Umweltbelastungen nur Särge aus leicht abbaubarem Material (z.B. Vollholz) erlaubt, die keine PVC-, PCP-, formaldehydabspaltenden, nitrozellulosehaltigen oder sonstige umweltgefährdenden Lacke oder Zusätze enthalten. Entsprechendes gilt für Sargzubehör und – Ausstattung. Die Kleidung der Leiche soll nur aus Papierstoff und Naturtextilien bestehen. Auch Überurnen, die in der Erde beigesetzt werden, müssen aus leicht abbaubarem, umweltfreundlichem Material bestehen. Der Eigen- und Wirtschaftsbetrieb Frankenthal (Pfalz) kann Nachweise über die Schadstofffreiheit der eingesetzten Materialien verlangen.

**(2)** Die Särge sollen höchstens 2,10 m lang, 0,65 m hoch und im Mittelmaß 0,65 m breit sein. Sind in Ausnahmefällen größere Särge erforderlich, ist die Zustimmung des Eigen- und Wirtschaftsbetriebes Frankenthal (Pfalz) bei Anmeldung der Bestattung einzuholen. Die Särge für Kindergräber sollen höchstens 1,20 m lang, 0,60 m breit und 0,60 m hoch sein. Die Urnen (einschließlich Überurnen) sollen höchstens 0,35 m breit und 0,40 m hoch sein.

**(3)** Für die Beisetzung in vorhandenen Gräften sind nur Metallsärge oder Holzsärge mit Metalleinsatz zugelassen, die luftdicht verschlossen sind.

## **§ 11 Wahlmöglichkeiten**

**(1)** Die Belegungspläne der Friedhöfe (Anlagen 1-5 ) sind Bestandteil dieser Satzung. Sie weisen Abteilungen mit und ohne Gestaltungsvorschriften aus.

**(2)** In den Belegungsplänen können Bereiche gekennzeichnet werden, in welchen nach Maßgabe der Friedhofsgebührensatzung Abschläge für eine vorrangige Belegung festgesetzt werden.

**(3)** Es besteht die Möglichkeit, eine Grabstätte in einer Abteilung mit oder in einer Abteilung ohne besondere Gestaltungsvorschriften zu wählen. Wird von dieser Wahlmöglichkeit bei Anmeldung der Bestattung kein Gebrauch gemacht, hat die Beisetzung in einer Abteilung ohne besondere Gestaltungsvorschriften zu erfolgen. Die dem Eigen- und Wirtschaftsbetrieb Frankenthal (Pfalz) vorliegende Anmeldung ist verbindlich. Sie hat schriftlich zu erfolgen. Änderungen sind dem Eigen- und Wirtschaftsbetrieb Frankenthal (Pfalz) ebenfalls schriftlich mitzuteilen.

**(4)** Die Bereiche der einzelnen Gestaltungsvorschriften ergeben sich aus der dieser Satzung beigefügten Anlage.

## **§ 12 Jüdischer Friedhof**

**(1)** Die Bestimmungen dieser Satzung gelten für die als "Jüdische Friedhöfe" gekennzeichneten Teile des Hauptfriedhofs nur insoweit, als sie den jüdischen Riten nicht entgegenstehen.

**(2)** Die Unterhaltung der Grabstätten in diesen gekennzeichneten Teilen, die vor Kriegsende angelegt worden sind, obliegt dem Eigen- und Wirtschaftsbetrieb Frankenthal (Pfalz). Die Unterhaltung der Grabstätten von Einwohnern der Stadt Frankenthal (Pfalz) mit jüdischem Glauben, welche den Zweiten Weltkrieg in Frankenthal überlebt haben bzw. nach Kriegsende nach Frankenthal zurückgekehrt sind, obliegt dem Eigen- und Wirtschaftsbetrieb Frankenthal (Pfalz) gleichermaßen.

## **IV. Grabstätten und Nutzungsrechte**

### **§ 13 Eigentum und Nutzungsrechte, Arten der Grabstätten**

**(1)** Die Grabstätten bleiben Eigentum des Eigen- und Wirtschaftsbetriebes Frankenthal (Pfalz).

**(2)** Rechte an ihnen können nur nach Maßgabe dieser Satzung erworben werden. Es besteht kein Anspruch auf Verleihung oder Wiedererwerb des Nutzungsrechts an einer der Lage nach bestimmten Grabstätte oder auf Unveränderlichkeit der Umgebung.

**(3)** Die Grabstätten werden unterschieden in

- a) Reihengrabstätten für Erd- und Urnenbestattung
- b) Wahlgrabstätten für Erd- und Urnenbestattung
- c) Familiengrabstätten

- d) Rasengrabstätten für Erd- und Urnenbestattungen
- e) Gemeinschaftsgrabanlagen
- f) anonyme Erd- und Urnengrabstätten
- g) Muslimische Grabstätten
- h) Ehrengrabstätten
- i) Kriegsgräber

**(4)** Erdreihengrabstätten sind Erdgrabstätten (Einzelgräber), die im Todesfall für die Dauer der Ruhezeit eines zu Bestattenden zugeteilt werden.

Urnenreihengrabstätten sind Aschengrabstätten, die im Todesfall für die Dauer der Ruhezeit zur Beisetzung einer Urne abgegeben werden.

**(5)** Erdwahlgrabstätten sind Grabstätten, deren Lage im Benehmen mit dem Nutzungsberechtigten bestimmt wird. Sie werden als ein- oder mehrstellige Grabstätten, als Einfach- oder Tiefgräber vergeben. Urnenwahlgrabstätten sind für die Urnenbestattungen bestimmte Grabstätten, deren Lage im Benehmen mit dem Erwerber festgelegt wird.

Die Nutzungsrechte für Erd- und Urnenwahlgräber werden bei Bestattung von Leichen und Aschen bis zum vollendeten 5. Lebensjahr auf die Dauer von 20 Jahren und bei Leichen und Aschen über 5 Jahre auf die Dauer von 30 Jahren verliehen.

**(6)** Familiengräber sind mindestens zwei nebeneinander liegende Wahlgrabstätten mit einer Laufzeit von mindestens 30 Jahren. Sie sind gemeinsam zu erwerben und gemeinsam zu pflegen. Familiengrabstätten können in ihrer Laufzeit nur gemeinsam verlängert werden.

**(7)** Rasengrabstätten für Erdbestattungen sind Einzelgräber. Rasengrabstätten für Urnen sind Wahlgrabstätten für 30 Jahre. Es können bis zu zwei Urnen beigesetzt werden. Während der Nutzungszeit darf eine weitere Bestattung nur stattfinden, wenn die Ruhefrist die Nutzungszeit nicht überschreitet oder das Nutzungsrecht für die Zeit bis zum Ablauf der Ruhefrist verlängert worden ist. Die Rasengrabfelder unterliegen besonderen Gestaltungsvorschriften. Diese sind in der Anlage zu § 21 Friedhofssatzung verbindlich geregelt.

**(8)** Gemeinschaftsgrabanlagen dienen der Beisetzung einer bestimmten zusammengehörigen Gruppe oder für eine in einem bestimmten Zeitraum zu bestattenden Anzahl von Verstorbenen auf einer Fläche, die von dem Eigen- und Wirtschaftsbetrieb Frankenthal (Pfalz) bestimmt wird. Im Einzelfall sind die Bestimmungen für die jeweiligen Grabtypen anzuwenden.

**(9)** Anonyme Erd- und Urnengrabstätten sind Reihengrabstätten, in denen nach Eintritt des Bestattungsfalles auf Antrag ein Sarg oder eine Urne ohne Anbringung von Kennzeichen personenbezogener Daten beigesetzt wird. Ein über die Bestattung hinausgehendes Nutzungsrecht entsteht nicht und kann auch nicht erworben werden.

**(10)** Muslimische Grabstätten sind Einzelgrabstätten mit einer Laufzeit von 30 Jahren. Sie sind auf Antrag jederzeit verlängerbar. Näheres ist in der „Nutzungsrichtlinie für muslimische Beisetzungen“ geregelt.

**(11)** Ehrengabstätten sind Grabstätten, die aus besonderem Anlass durch Beschluss des Stadtrates der Stadt Frankenthal (Pfalz) entweder auf Zeit oder auf die Dauer des Bestehens des Friedhofes angelegt und vom Eigen- und Wirtschaftsbetrieb Frankenthal (Pfalz) gepflegt werden.

**(12)** Kriegsgräber sind Grabstätten, in denen Verstorbene beigesetzt werden, die im Zusammenhang mit kriegerischen Ereignissen oder als Opfer von Gewaltherrschaft ums Leben gekommen sind oder die der Erinnerung an diese dienen. Die Zuerkennung, die Anlage, die Unterhaltung und die Pflege von Ehrengabstätten obliegen (einzeln oder in geschlossenen Feldern) ausschließlich dem Eigen- und Wirtschaftsbetrieb Frankenthal (Pfalz).

**(13)** Es besteht kein Anspruch auf Verleihung oder Wiedererwerb von Nutzungsrechten an einer der Lage nach bestimmten Grabstätten, an Wahlgrabstätten, an Urnenwahlgrabstätten, an Ehrengabstätten oder auf Unveränderlichkeit der Umgebung.

## **§ 14 Gräfte**

**(1)** Die Neuanlage von Gräften ist nicht zulässig.

**(2)** Die Neubelegung bestehender Gräfte ist zulässig.

**(3)** Gräfte dürfen nur mit gesundheitspolizeilicher Erlaubnis unter Beachtung der Sicherheitsvorschriften betreten werden.

## **§ 15 Nutzungsrechte**

**(1)** Das Nutzungsrecht an einer Grabstätte umfasst die Befugnis

a) zur Bestattung einer Leiche oder der Asche,

b) zu einer die Würde des Friedhofs währenden gärtnerischen Gestaltung und Pflege der Grabstätte,

c) zur Aufstellung von Grabzeichen oder Grabmalen,

d) zur späteren Bestattung von Leichen und Aschen, soweit die Ruhezeit gewahrt wird oder das Nutzungsrecht für die Zeit bis zum Ablauf der Ruhezeit

verlängert worden ist.

**(2)** Über das Bestehen des Nutzungsrechts an einer Grabstätte wird eine Graburkunde ausgestellt.

**(3)** Der Lauf der Nutzungszeit beginnt mit dem Tag der Bestattung. Bei Erwerb von Wahlgrabstätten vor Eintritt eines Bestattungsfalles mit dem Tag der Verleihung des Nutzungsrechts durch Ausstellung der Graburkunde. Ein Erwerb vor Eintritt eines Bestattungsfalles bei Urnenrasengräber ist nicht möglich.

**(4)** Das Nutzungsrecht ist mit schriftlicher Zustimmung des Eigen- und Wirtschaftsbetriebes Frankenthal (Pfalz) übertragbar.

**(5)** Auf das Nutzungsrecht an unbelegten Grabstätten kann aus wichtigem Grund, an teilbelegten Grabstätten erst nach Ablauf der letzten Ruhezeit verzichtet werden. Ein Verzicht ist grundsätzlich nur für die gesamte Grabstätte möglich. Sofern die zukünftige freie Fläche eine Grabstätte mit gleicher Grabart und den Vorgaben der aktuellen Friedhofssatzung ermöglicht, sind mit Genehmigung des Eigen- und Wirtschaftsbetriebes Frankenthal (Pfalz) Ausnahmen möglich.

Bei Rückgabe des Nutzungsrechtes an unbelegten Grabstätten wird die Gebühr für die vorhandener Restlaufzeit zurückerstattet. Die Rückerstattung erfolgt nur aufgrund eines schriftlichen Antrags.

## **§ 16 Verlängerung von Nutzungsrechten**

**(1)** Das Nutzungsrecht an Wahlgrabstätten kann auf Antrag verlängert werden, falls anzunehmen ist, dass das Grabfeld nach Ablauf der Nutzungsfrist in der gleichen Abteilung erhalten oder erneut mit Grabstätten belegt werden soll.

**(2)** Eine Verlängerung des Nutzungsrechts an Reihengrabstätten ist nicht möglich. Grundsätzlich darf in einem Reihengrab nur eine Leiche bestattet oder eine Urne beigesetzt werden. Eine Umwandlung eines Reihengrabs in ein Wahlgrab ist nur mit Genehmigung des Eigen- und Wirtschaftsbetriebes Frankenthal (Pfalz) in Ausnahmefällen erlaubt. Die Umwandlung von einem Reihengrab in ein Wahlgrab ist nur unter Rückgabe des Nutzungsrechtes an dem Reihengrab und dem Erwerb eines Nutzungsrechtes als Wahlgrab mit neuer Laufzeit des Nutzungsrechtes möglich. Die bei Verleihung des Grabnutzungsrechtes an dem Reihengrab gezahlte Grabnutzungsgebühr, welche zum Zeitpunkt der Umwandlung auf die Restlaufzeit entfällt, wird angerechnet.

**(3)** Eine Verlängerung des Nutzungsrechts bei Wahlgrabstätten erfolgt für die Dauer von mindestens einem Jahr unter Beachtung der Ruhezeiten nach § 7 dieser Satzung.

## **§ 17 Nutzungsberechtigte**

**(1)** Bei der Verleihung des Nutzungsrechts soll der Erwerber für den Fall seines Ablebens aus dem in Satz 3 genannten Personenkreis seinen Nachfolger im Nutzungsrecht bestimmen und ihm das Nutzungsrecht durch schriftlichen Vertrag übertragen, der erst im Zeitpunkt des Todes des Übertragenden wirksam wird. Wird bis zu seinem Ableben keine derartige Regelung getroffen, geht das Nutzungsrecht in der in Satz 3 genannten Reihenfolge auf die Angehörigen des verstorbenen Nutzungsberechtigten mit deren Zustimmung über.

Nutzungsberechtigt sind in der nachstehenden Reihenfolge folgende Personen:

- a) der überlebende Ehegatte bzw. der/die eingetragene Lebenspartner/in, und zwar auch dann, wenn Kinder aus einer früheren Ehe vorhanden sind.
- b) die ehelichen Kinder, nichtehelichen Kinder und Adoptivkinder
- c) die Stiefkinder,
- d) die Enkel in der Reihenfolge der Berechtigung ihrer Väter bzw. Mütter,
- e) die Eltern,
- f) die vollbürtigen Geschwister,
- g) die Halbgeschwister,
- h) die Stiefgeschwister,
- i) die nicht unter a-h fallenden Erben

Innerhalb der einzelnen Gruppen wird unter Ausschluss der übrigen Angehörigen der Gruppe die älteste Person Nutzungsberechtigt, sofern keine andere Regelung getroffen ist.

**(2)** Jeder Rechtsnachfolger hat das Nutzungsrecht unverzüglich nach dem Erwerb auf sich umschreiben zu lassen.

## **§ 18 Maße der Grabstätten**

**(1)** Reihen- und Wahlgrabstätten für Bestattungen werden in folgenden Abmessungen angelegt:

- a) für Leichen von Kindern bis zum vollendeten 5. Lebensjahr  
Länge 1,40 m (sofern die örtlichen Gegebenheiten dies zulassen)

Breite 1,00 m

Abstand 0,25 m

Die Tiefe von der Erdoberfläche bis zur Grabsohle beträgt 1,00 m.

b) für Leichen von Personen im Alter über 5 Jahren

Länge 2,50 m

Breite 1,00 m

Die Tiefe von der Erdoberfläche bis zur Grabsohle beträgt 1,80 m.

c) für Aschenbestattungen in Urnenwahlgrabstätten

Länge 1,00 m bis max. 1,20 m

Breite 0,80 m bis max. 1,00 m

Abstand 0,25 m

d) für Aschenbestattungen in Urnenreihengrabstätten

Länge 1,00 m

Breite 1,00 m

Abstand 0,25 m

e) für Aschenbestattungen in anonymen Urnengrabstätten

Länge 0,40 m

Breite 0,40 m

Die Tiefe eines Urnengrabes von der Erdoberfläche bis zur Grabsohle beträgt 0,65 m.

Abs. 2 findet keine Anwendung.

f) für Aschebestattungen in Rasengrabstätten

Länge 0,80 m

Breite 0,80 m

Abstand 0,20 m

g) für Erdbestattungen in Rasengrabstätten

Länge 2,30 m

Breite 1,00 m

i) Für Familiengrabstätten

Länge 2,50 m

Breite 1,40 m je Grabstelle

**(2)** Bei Tieferlegung, soweit dies aufgrund der örtlichen Bodenverhältnisse möglich und nach der Friedhofssatzung zulässig ist, beträgt die Grabtiefe 2,40 m.

**(3)** Abweichungen von den in Abs. 1 und 2 angegebenen Maßen sind zulässig, soweit die Planung es erfordert oder zulässt, insbesondere bei Zusammenfassung mehrerer Grabstätten zu einem Grab.

**(4)** Der Mindestabstand zwischen Einfassungen benachbarter Gräber muss bei Neubelegung von Grabstätten mindestens 40 cm betragen.

## V. Gestaltung

### § 19 Allgemeines

**(1)** Jede Grabstätte ist so zu gestalten und so an die Umgebung anzupassen, dass die Würde des Friedhofes in seinen einzelnen Teilen und in seiner Gesamtanlage gewahrt wird.

**(2)** Alle Grabmale, Grabeinfassungen und sonstige Grabausstattungen oder Teile davon müssen dauernd verkehrssicher in Stand gehalten werden.

**(3)** Die Pflanzungen auf den Grabstätten dürfen andere Grabstätten, die öffentlichen Anlagen und Wege nicht beeinträchtigen.

**(4)** Die Herrichtung, die Unterhaltung und jede Veränderung der gärtnerischen Anlagen außerhalb der Grabstätten obliegt ausschließlich dem Eigen- und Wirtschaftsbetrieb Frankenthal (Pfalz).

**(5)** Der Nutzungsberechtigte hat nach Ablauf der Nutzungsfrist das Recht und die Pflicht, innerhalb von 3 Monaten auf eigene Kosten die in seinem Eigentum stehenden Pflanzen, Grabmale oder sonstigen baulichen Anlagen vollständig zu entfernen. Die Vorschriften des Denkmalschutzes bleiben unberührt.

**(6)** Kommt der Nutzungsberechtigte der Pflicht nach Abs. 3 oder 5 nicht nach, ist die der Eigen- und Wirtschaftsbetrieb Frankenthal (Pfalz) berechtigt, Gegenstände ohne Anspruch auf Entschädigung zu entfernen und entsorgen zu lassen. Die Kosten für die Entfernung und Entsorgung sind von dem Nutzungsberechtigten zu tragen.

**(7)** Die Beseitigung von Grabmälern und sonstigen baulichen Anlagen vor Ablauf der Nutzungsfrist bedarf der ausdrücklichen vorherigen schriftlichen Zustimmung des Eigen- und Wirtschaftsbetriebes Frankenthal (Pfalz). Die Beseitigung vor Ablauf der Nutzungszeit bedarf eines wichtigen Grundes. Hierfür ist ein schriftlicher Antrag zu stellen. Sind die Grabmale oder die sonstigen baulichen Anlagen nicht innerhalb von 3 Monaten nach Erlöschen des Nutzungsrechtes aufgrund der vorzeitigen Auflösung der Grabstätte entfernt worden, werden diese vom Eigen- und Wirtschaftsbetrieb Frankenthal (Pfalz) abgeräumt. Sofern Grabstätten von dem Eigen- und Wirtschaftsbetrieb Frankenthal (Pfalz) abgeräumt werden, hat der jeweilige Nutzungsberechtigte die Kosten zu tragen.

## **§ 20 Abteilung ohne Gestaltungsvorschriften**

Stehende Grabmale unterliegen in diesen Abteilungen in ihrer Gestaltung, Bearbeitung und Anpassung an die Umgebung keinen besonderen Anforderungen. Für liegende Grabmale gelten die in der Anlage zu den §§ 20, 21 genannten Regelungen.

## **§ 21 Abteilungen mit besonderen Gestaltungsvorschriften**

**(1)** Die Grabstätten müssen in ihrer Gestaltung, Bearbeitung und Anpassung in diesen Abteilungen den erhöhten Anforderungen der Umgebung entsprechen.

**(2)** Im Interesse einer geordneten Gestaltung der Friedhöfe trifft der Eigen- und Wirtschaftsbetrieb Frankenthal (Pfalz) in Belegungsplänen Festlegungen hinsichtlich der Bepflanzung, der Bepflanzungsfläche sowie der Gestaltung der Grabstätten.

**(3)** Die Grabmale müssen in ihrer Gestaltung, Bearbeitung und Anpassung an die Umgebung den Anforderungen entsprechen, die der Eigen- und Wirtschaftsbetrieb Frankenthal (Pfalz) festsetzt und bekanntmacht. Die besonderen Gestaltungsvorschriften sind in der Anlage zu §§ 20, 21 Friedhofssatzung verbindlich geregelt.

## **VI. Grabmale und bauliche Abdeckungen**

### **§ 22 Abdeckungen**

**(1)** Auf dem Hauptfriedhof sind lediglich in den Bereichen Stern A und Stern B sowie in Abschnitt III Block 9 und Block 9 A Grababdeckungen bis zu 100 % erlaubt. In den übrigen Bereichen des Hauptfriedhofes - soweit für diese keine besonderen Gestaltungsvorschriften nach § 21 gelten - sind Grababdeckungen bis zu 50 % unter den Voraussetzungen einer Verlängerung der Ruhefrist gemäß § 7 Abs. 2 zulässig.

**(2)** Auf dem Friedhof Eppstein sind Abdeckungen bis zu 100 % erlaubt. Die Ruhefrist verlängert sich gemäß § 7 Absatz 2.

**(3)** Auf dem Friedhof Flomersheim sind Abdeckungen bis zu 100 % erlaubt. Die Ruhefrist verlängert sich gemäß § 7 Absatz 2.

**(4)** Auf dem Friedhof Mörsch ausgenommen die Vorhalteflächen sind Abdeckungen bis zu 100 % erlaubt. Die Ruhefrist verlängert sich gemäß § 7 Absatz 2.

**(5)** Auf dem Friedhof Studernheim ausgenommen die Vorhalteflächen sind Abdeckungen bis zu 100 % erlaubt.

### **§ 23 Errichtung, Änderung und Verkehrssicherungspflicht von Grabmalen**

**(1)** Die Errichtung, Entfernung und jede Veränderung von Grabmalen und sonstigen baulichen Anlagen bedarf der vorherigen schriftlichen Genehmigung des Eigen- und Wirtschaftsbetriebes Frankenthal (Pfalz). Dies gilt nicht für provisorische Holzeinfassungen und provisorische Holzkreuze für die Dauer eines Jahres ab Bestattung.

**(2)** Den Anträgen sind zweifach beizufügen:

a) der Grabmalentwurf mit Grundriss und Seitenansicht im Maßstab 1:10 unter Angabe des Materials, seiner Bearbeitung, des Inhalts, der Form und der Anordnung. Ausführungszeichnungen sind einzureichen, soweit es zum Verständnis erforderlich ist.

b) Zeichnungen der Schrift, der Ornamente, der Symbole sowie eventueller Lichtbilder im Maßstab 1:1 unter Angabe des Materials, seiner Bearbeitung, des Inhalts, der Form und der Anordnung. Ausführungszeichnungen sind einzureichen, soweit es zum Verständnis erforderlich ist.

In besonderen Fällen kann die Vorlage eines Modells im Maßstab 1:5 oder das Aufstellen eines Modells in natürlicher Größe auf der Grabstätte verlangt werden.

**(3)** Für die Erstellung, die Abnahmeprüfung und die jährlichen Standsicherheitsprüfungen der Grabmalanlagen gilt die "Technische Anleitung zur Standsicherheit von Grabmalanlagen (TA Grabmal)" der Deutschen Naturstein Akademie e. V. (DENAK), Ausgabe Juli 2012 bzw. in der nachfolgenden gültigen Fassung.

**(4)** Grabmale und sonstige bauliche Anlagen sind entsprechend der TA Grabmal so zu fundamentieren und zu befestigen, dass sie dauernd standsicher sind und auch beim Öffnen benachbarter Gräber nicht umstürzen oder sich senken können oder dass Korrekturen mit einem angemessenen Aufwand vorgenommen werden können. Ist diese Gefahr nicht auszuschließen, kann der Eigen- und Wirtschaftsbetrieb Frankenthal (Pfalz) verlangen, dass ein Grabmal auf Kosten des Nutzungsberechtigten entfernt wird.

Dem Eigen- und Wirtschaftsbetrieb Frankenthal (Pfalz) sind spätestens 21 Tage nach der Errichtung der Grabmalanlage eine Abnahmebescheinigung des ausführenden Betriebes und ein Prüfprotokoll eines Sachkundigen entsprechend den Vorgaben der TA Grabmal vorzulegen.

**(5)** Der Nutzungsberechtigte hat das Grabmal und die sonstigen baulichen Anlagen stets in verkehrssicherem Zustand zu erhalten.

**(6)** Ist die Verkehrssicherheit von Grabmalen, Grabeinfassungen und sonstigen Grabausstattungen oder Teilen davon gefährdet, sind die Nutzungsberechtigten verpflichtet, unverzüglich Abhilfe zu schaffen. Bei Gefahr im Verzug kann der Eigen- und Wirtschaftsbetrieb Frankenthal (Pfalz) auf Kosten der Nutzungsberechtigten Sicherungsmaßnahmen (z.B. Umlegen von Grabmalen, Absperrungen) treffen. Wird der ordnungswidrige Zustand trotz schriftlicher Aufforderung des Eigen- und Wirtschaftsbetriebes Frankenthal (Pfalz) nicht innerhalb einer jeweils festzusetzenden angemessenen Frist beseitigt, ist der Eigen- und Wirtschaftsbetrieb Frankenthal (Pfalz) berechtigt, dies auf Kosten des Nutzungsberechtigten zu tun oder das Grabmal, die Grabeinfassung und sonstige Grabausstattungen oder die Teile davon zu entfernen; der Eigen- und Wirtschaftsbetrieb Frankenthal (Pfalz) ist nicht verpflichtet, diese Sachen aufzubewahren. Ist der Nutzungsberechtigte nicht bekannt oder nicht ohne weiteres zu ermitteln, genügt eine öffentliche Bekanntmachung und ein zweiwöchiger Hinweis auf der Grabstätte, bei Reihengrabstätten auf dem Grabfeld. Die Nutzungsberechtigten sind für jeden Schaden haftbar, der durch Umfallen von Grabmalen oder sonstigen Grabausstattungen oder durch Abstützen von Teilen davon verursacht wird.

## **VII. Herrichtung und Pflege der Grabstätten**

### **§ 24 Unterhaltung der Grabstätte**

**(1)** Die Grabstätte ist ordnungsgemäß herzurichten, zu pflegen und zu unterhalten.

**(2)** Die Flächen der Rasengrabstätten und der Grabgemeinschaftsanlagen werden von dem Eigen- und Wirtschaftsbetrieb Frankenthal (Pfalz) hergerichtet, gepflegt und unterhalten. Grabschmuck darf lediglich an den hierfür vorgesehenen zentralen Blumenablage- und Gedenkstellen für das jeweilige Gräberfeld abgelegt werden.

**(3)** Für die Herrichtung und Instandhaltung der Grabstätten ist der Nutzungsberechtigte verantwortlich. Die Verpflichtung erlischt mit dem Ablauf des Nutzungsrechts.

**(4)** Die Verwendung von Pflanzenschutz- und Unkrautbekämpfungsmitteln bei der Grabpflege ist nicht gestattet.

**(5)** Lebensmittel, Kunststoffe und sonstige nicht vertretbaren Werkstoffe dürfen in sämtlichen Produkten der Trauerfloristik, insbesondere in Kränzen, Trauerge-

binden, Trauergestecken, im Grabschmuck und bei nicht aus Stein hergestellten Grabeinfassungen sowie bei Pflanzenzuchtbehältern, die an der Pflanze verbleiben, nicht verwendet werden. Das Niederlegen von Lebensmitteln ist untersagt.

**(6)** Bei Wahlgrabstätten ist nach Ablauf der Ruhefrist unter der Voraussetzung des

§ 23 Abs. 6 der Eigen- und Wirtschaftsbetrieb Frankenthal (Pfalz) berechtigt, das Nutzungsrecht zu entziehen. Ein Anspruch auf Rückerstattung anteiliger Nutzungsgebühren ist ausgeschlossen.

**(7)** Jede Grabstätte ist so zu gestalten und an die Umgebung anzupassen, dass die Würde des Friedhofs in seinen einzelnen Teilen und in seiner Gesamtlage gewahrt wird.

## **VIII. Leichenhallen und Trauerfeiern**

### **§ 25 Benutzung der Leichenhalle**

**(1)** Die Leichenhalle dient der Aufnahme der Leichen bis zur Bestattung. Der Eigen- und Wirtschaftsbetrieb Frankenthal (Pfalz) kann für das Betreten der Leichenhalle bestimmte Zeiten festlegen, wobei in besonderen Fällen (z.B. Unfalltod) Ausnahmen möglich sind. Das Betreten aller Betriebsräume sowie das Betätigen der Tonwiedergabegeräte und der Lautsprecheranlage sind nur dem Friedhofspersonal gestattet. Ausnahmen bedürfen der ausdrücklichen Erlaubnis des Eigen- und Wirtschaftsbetrieb Frankenthal (Pfalz). Die begehbare Zelle sowie der Abschiedsraum darf nach Anmeldung zu den normalen Öffnungszeiten begangen werden.

**(2)** Die Särge des an einer nach seuchenrechtlichen Bestimmungen meldepflichtigen Krankheit Verstorbenen sind in einem besonderen Raum der Leichenhalle aufzustellen. Der Zutritt zu diesen Räumen bedarf der vorherigen amtsärztlichen Zustimmung, die Öffnung des Sarges und die Besichtigung der Leichen bedürfen zusätzlich der schriftlichen Erlaubnis der Stadt Frankenthal (Pfalz) als Ortspolizeibehörde.

### **§ 26 Trauerfeier**

**(1)** Trauerfeiern können in einem dafür bestimmten Raum (Trauerhalle), am Grab, oder an anderen im Freien vorgesehenen Stellen abgehalten werden.

Bei Trauerfeierlichkeiten oder Beisetzungen die ausschließlich außerhalb der Trauerhalle stattfinden, besteht kein Anspruch auf Nutzung der Trauerhalle.

**(2)** Jede Musik- und Gesangsdarbietung auf den Friedhöfen oder in den Trauerhallen bedarf der vorherigen Zustimmung des Eigen- und Wirtschaftsbetriebes Frankenthal (Pfalz).

## **IX. Schlussvorschriften**

## **§ 27 Haftung**

**(1)** Der Eigen- und Wirtschaftsbetrieb Frankenthal (Pfalz) haftet nicht für Schäden, die durch nicht satzungsgemäße Benutzung der Friedhöfe, ihrer Anlagen und ihrer Einrichtungen, durch dritte Personen oder Tiere entstehen.

**(2)** Der Eigen- und Wirtschaftsbetrieb Frankenthal (Pfalz) haftet nur bei Vorsatz und grober Fahrlässigkeit seines Personals. Von dieser Haftungsbeschränkung ausgenommen sind alle Schäden aus der Verletzung des Lebens, des Körpers oder der Gesundheit.

## **§ 28 Gebühren**

Für die Benutzung der Friedhöfe sowie der Inanspruchnahme von Leistungen nach dieser Satzung sind Gebühren nach der jeweils geltenden Friedhofsgebührensatzung zu entrichten.

## **§ 29 Alte Rechte**

**(1)** Durch diese Satzung werden erworbene Rechte nicht berührt, soweit Genehmigungen erteilt worden sind. Bei Grabstätten, über welche der Eigen- und Wirtschaftsbetrieb Frankenthal (Pfalz) oder die Stadt Frankenthal (Pfalz) bei Inkrafttreten dieser Satzung bereits verfügt hat, richtet sich die Nutzungsfrist nach den bisherigen Vorschriften.

**(2)** Im Übrigen gelten die Vorschriften dieser Satzung.

## **§ 30 Anordnung im Einzelfall**

Der Eigen- und Wirtschaftsbetrieb Frankenthal (Pfalz) kann in Erfüllung der nach dieser Satzung bestehenden Verpflichtungen eine Anordnung im Einzelfall erlassen.

## **§ 31 Ordnungswidrigkeit**

**(1)** Ordnungswidrig im Sinne des § 24 Abs. 5 Gemeindeordnung für Rheinland-Pfalz (GemO) handelt, wer vorsätzlich oder fahrlässig

1. einen gesperrten Friedhof oder einen Teil eines gesperrten Friedhofs betritt, § 4 Abs. 2;
2. sich auf dem Friedhof nicht der Würde des Ortes entsprechend verhält, § 5 Abs. 1;
3. Ruhe und Ordnung, insbesondere bei Trauerfeierlichkeiten und Bestattungen stört, § 5 Abs. 3a;
4. auf den Friedhöfen einschließlich der Gebäude raucht, § 5 Abs. 3b;

5. Tiere, ausgenommen der zugelassenen Behindertenbegleithunde , mitführt, § 5 Abs. 3c;
6. Einfriedungen, Gebäude und sonstige bauliche Anlagen übersteigt, § 5 Abs. 3d;
7. Wege mit Fahrzeugen aller Art, ausgenommen mit Kinderwagen, Rollstühlen sowie von dem Eigen- und Wirtschaftsbetrieb Frankenthal (Pfalz) zur Verfügung gestellten Handwagen, befährt, § 5 Abs. 3e;
8. Friedhofswege und Anlagen verunreinigt sowie Abraum außerhalb der hierfür bestimmten Stellen ablegt, § 5 Abs. 3f;
9. Grünanlagen und fremde Grabstätten betritt § 5 Abs. 3g;
10. Grabstätten, insbesondere bauliche Anlagen und Einpflanzungen, beschädigt oder beschmutzt, § 5 Abs. 3h;
11. störende Friedhofsarbeiten an Sonn- und Feiertagen, am jeweils letzten Werktag vor Ostern, Pfingsten, Allerheiligen, Weihnachten und Neujahr ausführt, § 5 Abs. 3i;
12. Waren aller Art sowie Dienstleistung auf dem Friedhof anbietet, § 5 Abs. 3j;
13. Abfälle, die nicht aus Anlass der Pflege von Grabstätten entstanden sind, im Friedhof entsorgt § 5 Abs. 3n;
14. die abgeräumten Steine, Einfassungen und Fundamentreste bei der Abräumung von Grabstätten auf dem Friedhof lagert und nichtordnungsgemäß entsorgt § 6 Abs. 8
15. Pflanzen- und Unkrautbekämpfungsmittel bei der Grabpflege verwendet, § 24 Abs. 4;
16. Kunststoffe und sonstige nicht verrottbaren Wertstoffe, ausgenommen Grabvasen, in sämtlichen Produkten der Trauerfloristik, im Grabschmuck und bei nicht aus Stein hergestellten Grabeinfassungen sowie bei Pflanzenbehältern, die an der Pflanze verbleiben, verwendet, § 24 Abs. 5;
17. Grabmale oder sonstige bauliche Anlagen ohne Genehmigung des Eigen- und Wirtschaftsbetriebes Frankenthal (Pfalz) entfernt, § 23 Abs. 1;
18. Grabstätten so gestaltet, dass sie der Würde des Friedhofs in seinen einzelnen Teilen und in seiner Gesamtanlage nicht entsprechen, § 19 Abs. 1;

19. ohne Genehmigung des Eigen- und Wirtschaftsbetriebes Frankenthal (Pfalz) Grabmale sowie sonstige bauliche Anlagen errichtet oder ändert § 23;
20. Grabmale oder sonstige bauliche Anlagen nicht in verkehrssicherem Zustand hält, § 23 Abs. 5;
21. ohne im Besitz einer Erlaubnis zu sein, gewerbliche Arbeiten auf dem Friedhof verrichtet, § 6 Abs. 1;
22. außerhalb der zulässigen Zeit den Friedhof befährt oder Fahrzeuge mit einem höchst zulässigen Gesamtgewicht von mehr als 7,5 t oder einer Breite von mehr als 2,10 m benutzt oder ohne Genehmigung den Friedhof befährt, § 6 Abs. 6.

Das Fahrzeuggewicht wird auf die gängige Praxis angepasst.

**(2)** Ordnungswidrigkeiten können mit einer Geldbuße bis zu 5.000,-- € geahndet werden.

### **§ 32 Inkrafttreten**

1. Diese Satzung tritt am Tag nach der öffentlichen Bekanntmachung in Kraft. Gleichzeitig tritt die Satzung für das Friedhofs- und Bestattungswesen der Stadt Frankenthal (Pfalz) vom 12.10.2009 in der Fassung vom 20.06.2013 außer Kraft.
2. Die Regelungen nach § 3 Abs. 7 der Satzung treten am Tage nach der öffentlichen Bekanntmachung der Schließung der entsprechenden Friedhofsteile in Kraft.

STADTVERWALTUNG FRANKENTHAL (PFALZ)  
Frankenthal (Pfalz), den 12.04.2018

Martin Hebich  
Oberbürgermeister

### **Hinweis gemäß § 24 Abs. 6 Gemeindeordnung:**

Satzungen, die unter Verletzung von Verfahrens- oder Formvorschriften zustande gekommen sind, gelten ein Jahr nach der öffentlichen Bekanntmachung als von Anfang an gültig zustande gekommen, wenn die Rechtsverletzung nicht innerhalb eines Jahres nach der öffentlichen Bekanntmachung der Satzung unter Bezeichnung des Sachverhalts, der die Verletzung begründen soll, schriftlich geltend gemacht worden ist.

## **Anlagen zu §§ 20, 21 Abs. 3 Friedhofssatzung**

Festsetzungen gemäß §§ 20, 21 Abs. 3 der Satzung des Friedhofs- und Bestattungswesens (FriedBestS) des Eigen- und Wirtschaftsbetriebes Frankenthal (Pfalz) – Friedhofssatzung.

### **A . Abteilung mit besonderen Gestaltungsvorschriften**

II. Hauptfriedhof mit folgendem Gestaltungsbereich:

Friedhof II Block 1 (Erdgräber Innenreihe), Block 1a (Erdgräber Innenreihe), Block 2, Block 2a, Block 4, Friedhof III Block 6a sowie Rondell (die im äußeren Ring gelegenen, direkt an den Weg grenzenden Gräberreihen sowie die Kernzone).

#### 3. Gestaltung von Grabstätten

Grabmale in diesen Abteilungen sind nur zulässig, wenn sie in handwerklicher Bearbeitung aus Naturstein, aus Holz sowie aus geschmiedetem oder gegossenem Metall hergestellt sind. Die Bearbeitungsart soll auf allen Flächen einheitlich sein (z. B. gestockt, gespitzt, geriffelt, gebeilt und dergleichen). Nicht zugelassen sind polierte und feingeschliffene Steine sowie Findlinge und Spaltfelsen. Ornamente und Inschriften können in vertiefter oder erhabener Technik ausgeführt werden.

#### 4. Begrenzung von Grabstätten

Grabstätten sind voneinander nach Maßgabe des Eigen- und Wirtschaftsbetriebes Frankenthal (Pfalz) durch Schrittplatten zu trennen; die Schrittplatten sind höhenmäßig an die vordere Begrenzung anzuschließen. Unzulässig ist das Abstellen von Blumenschalen oder sonstigen Gegenständen auf diesen Schrittplatten. Einfassungen aus Stein sind nicht erlaubt.

Bereich Friedhof I Block 3 U

- c) Gestaltung von Grabstätten  
Erlaubt sind ausschließlich stehende Grabmale.
- d) Begrenzung von Grabstätten  
Einfassungen aus Stein sind nicht erlaubt.

### **B. Abteilungen ohne Gestaltungsvorschriften**

In allen anderen Abteilungen bestehen für Grabstätten bezüglich der Einfassung sowie der Art der Bepflanzung keine besonderen Vorschriften. Das Grabmal sowie die Grabmalanlage dürfen nicht der Würde des Friedhofs widersprechen.

Liegende Grabmale sind erlaubt, soweit eine zu bepflanzende Fläche von mindestens 30% der Gesamtgrabfläche offen bleibt. Die Abdeckfläche und

die Ansichtsfläche eines eventuell zu errichtenden Grabmals darf zusammen nicht mehr als 70% der Gesamtgrabfläche betragen. Ausnahmen hiervon bilden die Bereiche, in denen laut Satzung Vollabdeckungen zulässig sind.

### **C. Hauptfriedhof und die Friedhöfe in den Vororten**

3. für die Bereiche von Rasengräbern und modulare Urnengemeinschaftsanlagen

Diese Anlagen werden ausschließlich vom Eigen- und Wirtschaftsbetrieb Frankenthal (Pfalz) angelegt, unterhalten und gepflegt. In den jeweiligen ausgewiesenen Grabfeldern für Erd- und Urnenrasenbestattung dürfen rechteckige Namenstafeln aus Granit in der Größe von 0,40 m x 0,30m x 0,05 m niedergelegt werden. Die Inschriften müssen vertieft gearbeitet sein.

Die Grabmaloberfläche soll hier oberflächenbündig mit dem Substrat der Rasenfläche verlegt sein. Das Ablegen von Blumenschmuck und dergleichen ist nur auf den hierfür vorgesehenen Stellen erlaubt. Auf Rasengrabfeldern wird eine durchgehende Rasenfläche angelegt, die in der Verantwortung des Eigen- und Wirtschaftsbetriebes Frankenthal (Pfalz) unterhalten wird. Das Bepflanzen der Rasengrabstätte ist nicht gestattet. Das Ablegen von Blumenschmuck und das Aufstellen von Vasen, Grablichtern und sonstigen Beilagen ist nur auf der hierfür vorgesehenen zentralen Blumenablage- und Gedenkstelle für das jeweilige Gräberfeld gestattet. Der Eigen- und Wirtschaftsbetrieb Frankenthal (Pfalz) ist berechtigt im Rahmen der pflegerischen Maßnahmen und zur ordnungsgemäßen Funktion der Grabflächen und der zentralen Ablagefläche die Gegenstände zu entfernen und zu entsorgen.


Bei den modularen Urnengemeinschaftsanlagen werden die Namenstafeln von dem Eigen- und Wirtschaftsbetrieb Frankenthal (Pfalz) gestellt. Auf den Namenstafeln steht der Vor- und Zuname, sowie auf Wunsch das Geburts- und Sterbedatum.

4. nicht zugelassen sind auf allen Friedhöfen

- Gräber und Grabanlagen, welche nicht der Würde des Friedhofes entsprechen; es dürfen insbesondere keine grellen Farben verwendet werden.
- Sockel von Grabmalen und Einfassungen
- das Anbringen von Lichtbildern, sofern aufgrund ihrer Beschaffenheit ein dauerhaft ansehnlicher Zustand nicht gewährleistet werden kann.

3. Grabmale müssen eine Mindeststärke von 0,14 m haben. Gerade Einfassungen dürfen eine Stärke bis zu 0,08 m, geschwungene Einfassungen eine Stärke bis zu 0,12 m aufweisen.


Anlage 1 - Hauptfriedhof

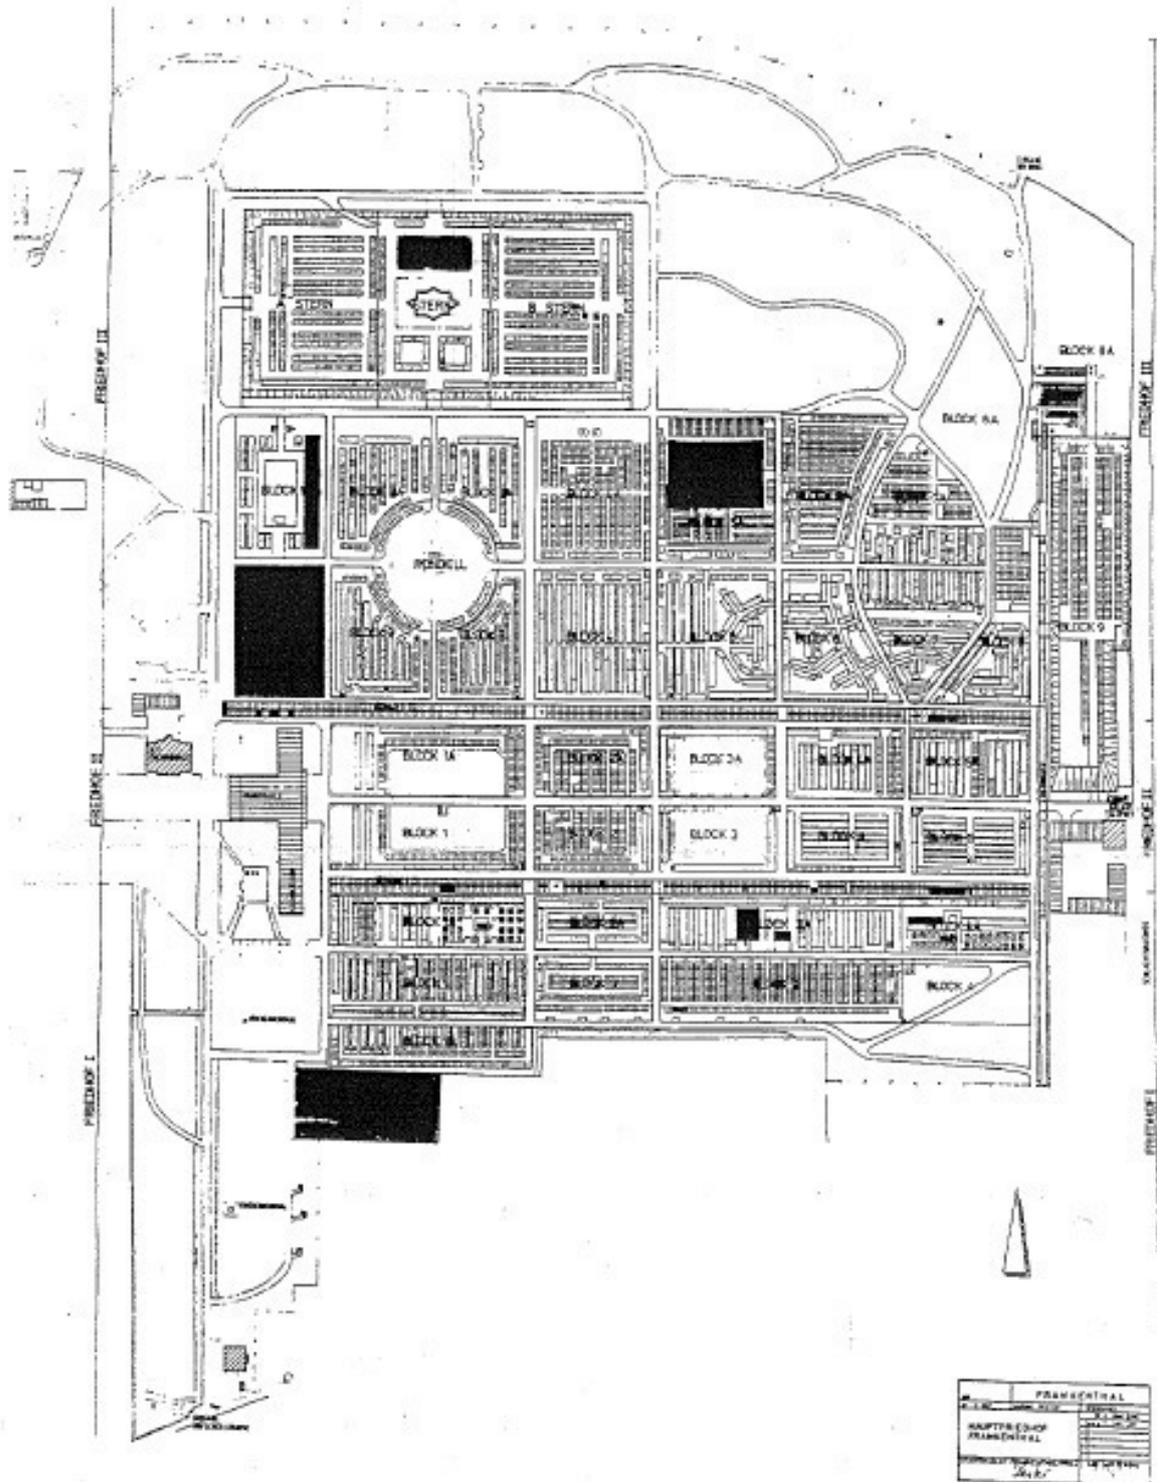

Anlage 2 – Friedhof Studernheim



Anlage 3 – Friedhof Flomersheim

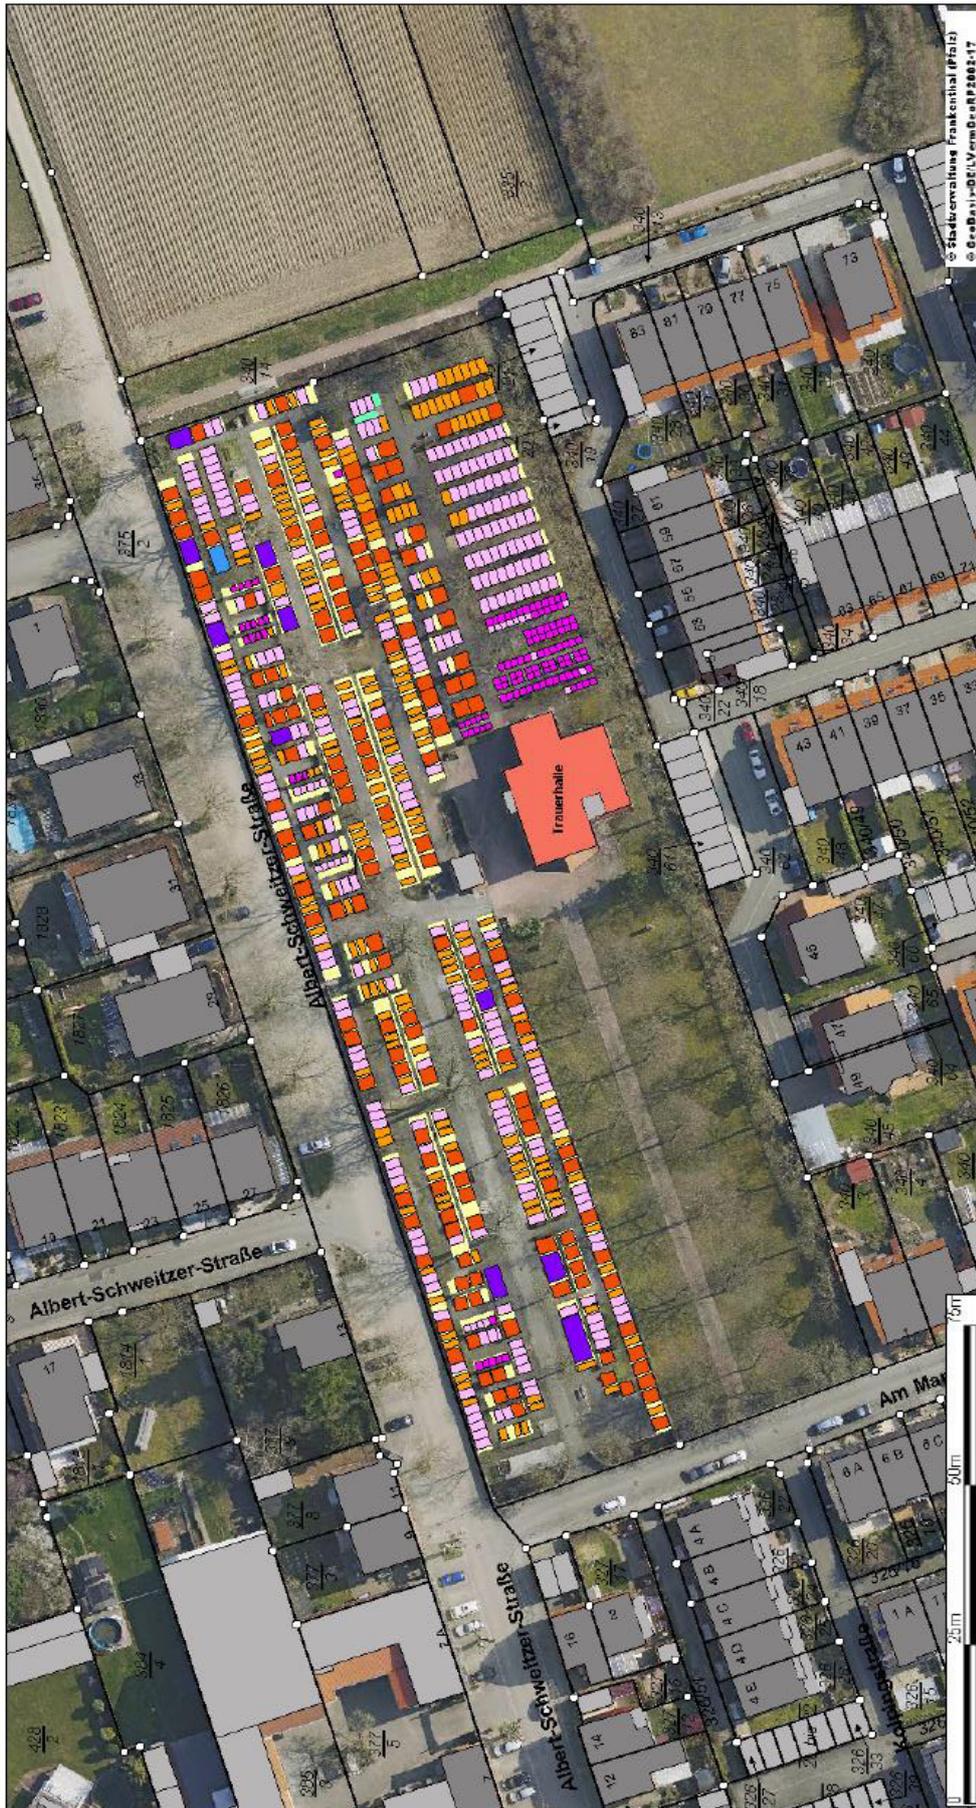

Anlage 4 – Friedhof Mörsch



Anlage 5 – Friedhof Eppstein



## **Satzung über die Aufhebung der Satzung über die Beleihung der Firma Stadtwerke Frankenthal GmbH mit der Erhebung von Gebühren (-BeleihS-)**

Der Stadtrat der Stadt Frankenthal (Pfalz) hat auf Grund des § 24 der Gemeindeordnung (GemO) i.d.F. vom 31. Januar 1994 (GVBl. S. 153), zuletzt geändert durch Artikel 7 des Gesetzes vom 2. März 2017 (GVBl. S. 21) die folgende Satzung beschlossen:

Die Satzung über die Beleihung der Firma Stadtwerke Frankenthal GmbH mit der Erhebung von Gebühren (-BeleihS-) vom 11. Juli 1995 tritt mit der öffentlichen Bekanntmachung außer Kraft.

STADTVERWALTUNG FRANKENTHAL (PFALZ)  
Frankenthal (Pfalz), 26.04.2018

Martin Hebich  
Oberbürgermeister

### **Hinweis gemäß § 24 Abs. 6 Gemeindeordnung:**

Satzungen, die unter Verletzung von Verfahrens- oder Formvorschriften dieses Gesetzes oder auf Grund dieses Gesetzes zustande gekommen sind, gelten ein Jahr nach der Bekanntmachung als von Anfang an gültig zustande gekommen. Dies gilt nicht, wenn die Rechtsverletzung innerhalb eines Jahres nach der öffentlichen Bekanntmachung gegenüber der Stadtverwaltung unter Bezeichnung des Sachverhaltes, der die Verletzung begründen soll, schriftlich geltend gemacht worden ist.

---

### **1. Änderungssatzung der Kreislaufwirtschaftssatzung (KrWS)**

der Stadt Frankenthal (Pfalz)  
über Vermeidung, Vorbereitung zur Wiederverwendung,  
Recycling, Verwertung und Beseitigung von Abfällen  
vom 05.07.2016 vom 26.04.2018

Der Stadtrat der Stadt Frankenthal (Pfalz) hat auf Grund der §§ 24 und 26 Gemeindeordnung (GemO) in der Fassung vom 31.01.1994 (GVBl. S. 153), zuletzt geändert durch Art. 7 des Gesetzes vom 02.03.2017 (GVBl. S. 21), des

Landeskreislaufwirtschaftsgesetzes (LKrWG) vom 22.11.2013 (GVBl. S. 459), zuletzt geändert durch Art. 1 des Gesetzes vom 22.12.2015 (GVBl. S. 471), des Kreislaufwirtschaftsgesetzes (KrWG) vom 24.02.2012 (BGBl. I S. 212), zuletzt geändert durch Art. 2 Absatz 9 des Gesetzes vom 20.07.2017 (BGBl. I S. 2808) und der Gewerbeabfallverordnung (GewAbfV) vom 18.04.2017 (BGBl. I S. 896), zuletzt geändert durch Art. 2 Absatz 3 des Gesetzes vom 05.07.2017 (BGBl. I S. 2234), am 18.04.2018 folgende 1. Änderungssatzung beschlossen:

In § 4 (Begriffsbestimmungen) Abs. 2 Nr. 2 wird zwischen den Zahlen „60 /“ und „120“ die Zahl „80 /“ eingefügt.

In § 4 (Begriffsbestimmungen) Abs. 2 Nr. 3 wird vor der Zahl „80“ die Zahl „60 /“ eingefügt.

§ 7 (Ausnahmen und Befreiungen) Abs. 2 erhält folgende geänderte Fassung:

„Soweit der Erzeuger oder Besitzer von Abfällen aus privaten Haushaltungen nachweist, dass er Abfälle zur Verwertung selbst auf dem von ihm im Rahmen der privaten Lebensführung genutzten Grundstück ordnungsgemäß und schadlos verwertet, kann die Stadt im Einzelfall auf schriftlichen Antrag und jederzeit widerruflich von der Anschluss- und Benutzungspflicht ganz oder teilweise befreien.“

§ 7 (Ausnahmen und Befreiungen) erhält folgenden zusätzlichen Abs. 3:

„(3) Beabsichtigen Erzeuger oder Besitzer von Bioabfällen aus privaten Haushaltungen diese auf den von ihnen im Rahmen ihrer privaten Lebensführung genutzten Grundstücke zu verwerten (Eigenkompostierung), so sind sie verpflichtet, einen Nachweis (gebührenpflichtiger Antrag auf Eigenkompostierung) über die Eignung des Grundstücks für eine Eigenkompostierung und über die tatsächliche Durchführung der Eigenkompostierung zu erbringen. Der Nachweis ist in der Regel erbracht, wenn

1. auf dem Grundstück mindestens 30 m<sup>2</sup> Gartenfläche je an die Eigenkompostierung angeschlossene Person vorhanden sind und
2. auf dem Grundstück ein Komposthaufen oder ein Komposter mit in Rotte befindlichem Material vorhanden ist und
3. der selbst produzierte Kompost zweckentsprechend und vollständig in diesem Garten aufgebraucht wird und
4. der/die bereitgestellten Bioabfallbehälter auch von keinem anderen Bewohner des Grundstückes benötigt werden.

Zur Vorsorge und zur Vermeidung von Ungeziefer dürfen keine gekochten oder rohen Speisereste tierischer Herkunft kompostiert werden. Geruchsbelästigungen und den Boden schädigende Sickerwässer müssen vermieden werden. Die Entsorgung von Bioabfällen über die Restabfalltonne führt zur Ablehnung oder zum Entzug des Eigenkompostierervorteils.“

§ 8 (Anzeige-, Auskunfts- und Duldungspflichten, Überwachung) Abs. 1 wird um folgenden Satz 5 ergänzt:

„Er hat über alle Fragen Auskunft zu erteilen, soweit sie die Abfallentsorgung (z. B. Eigenkompostierung) betreffen.“

§ 8 (Anzeige-, Auskunfts- und Duldungspflichten, Überwachung) Abs. 3 wird ersatzlos gestrichen.

Die bisherigen Absätze 4, 5 und 6 des § 8 (Anzeige-, Auskunfts- und Duldungspflichten, Überwachung) werden die neuen Absätze 3, 4 und 5.

§ 12 (Benutzen der Abfallbehältnisse) Abs. 3 erhält folgende geändert Fassung:

„Der Anschlusspflichtige kann einen Tausch der ihm bereitgestellten Abfallbehälter beantragen. Mit Ausnahme der Erstausrüstung und in Fällen, die der Gebührenpflichtige nicht zu vertreten hat, wird für den Behältertausch eine Gebühr nach Maßgabe der KrWGS festgesetzt.

Im Falle eines Behälterwechsels/-tauschs sind die Altbehälter entleert zur Abholung bereitzustellen. Bei nicht entleerten Behältern wird eine gebührenpflichtige Sonderleerung durchgeführt.“

§ 12 (Benutzen der Abfallbehältnisse) wird um folgenden neuen Absatz 6 ergänzt.

„(6) Auf Antrag des nach der KrWGS Gebührenpflichtigen können zugelassene 2-Rad-Behältnisse sowie 660 Liter Bioabfallbehälter gegen Gebühr mit einem Schwerkraftschloss nachgerüstet werden.“

In § 13 (Vorhalten der Abfallbehältnisse) Abs. 2 b Nr. 1 wird die Zahl „15“ durch die Zahl „10“ ersetzt.

In § 13 (Vorhalten der Abfallbehältnisse) Abs. 2 b Nr. 2 wird die Zahl „10“ durch die Zahl „7“ ersetzt.

In § 13 (Vorhalten der Abfallbehältnisse) Abs. 2 b wird folgende neue Nr. 3 eingefügt:

„3. im Falle der Eigenkompostierung kann, bei Vorliegen der Voraussetzung des § 7 Abs.

3, zwischen einem freiwilligen Bioabfallbehältervolumen oder der Befreiung von der

Anschluss- und Benutzungspflicht der Bioabfallbehälter gewählt werden.“

§ 13 (Vorhalten der Abfallbehältnisse) Abs. 5 wird wie folgt geändert:

"Für mehrere benachbarte anschlusspflichtige Grundstücke können auf Antrag für diese gemeinsam Abfallbehältnisse zugelassen werden, soweit die örtlichen Gegebenheiten dies erfordern (Nachbarschaftstonne). Das Volumen des gemeinsam genutzten Abfallbehältnisses wird an der angeschlossenen Gesamtpersonenzahl unter Berücksichtigung des Mindestvolumens gemäß § 13 Abs. 2 b bemessen. Hierzu ist der Stadt von den Anschlusspflichtigen eine verantwortliche Person schriftlich zu benennen."

§ 14 (Sammeln und Transport) Abs. 6, 2. Unterabsatz erhält folgende geänderte Fassung:

„Im Einzelfall können 4-rädrige Abfallbehältnisse auf schriftlichen Antrag gegen Gebühr von ihrem üblichen Aufstellplatz auf dem Grundstück für die Leerung abgeholt und zurückgestellt werden (Vollservice). Das Befahren von Privatwegen zum Aufstellort der Abfallbehältnisse wird ebenfalls als Vollservice gewertet und ist nur nach Zustimmung des Grundstückseigentümers möglich.“

§ 14 (Sammeln und Transport) Abs. 9 wird um folgenden neuen Satz 3 ergänzt:

„Durch die Bereitstellung der losen/gebündelten Kartonagen neben dem Altpapierbehältnis am Leerungstag wird der Wille zur Überlassung erklärt und nach erfolgter Mitnahme die Gebühr nach den Vorgaben der KrWGS fällig.“

In § 17 (Grünabfall) Abs. 3 wird Satz 3 ersatzlos gestrichen.

§ 21 (Windelsack) Abs. 3 wird wie folgt geändert:

„Für die Windelsäcke gilt der Leerungsrhythmus der Restabfalltonne. Die Windelsäcke können folglich an dem für die Restabfalltonne bestimmten Abfuhrtag neben diese zur Abholung bereitgestellt werden. Alternativ können die be-

füllten Windsäcke im Wertstoffcenter, an den Betriebsstätten Ackerstraße 24 und Nachtweideweg 17a während den Öffnungszeiten abgegeben werden.“

§ 22 (Ordnungswidrigkeiten) Abs. 1 wird um folgende neue Nr. 4 ergänzt:

„4. entgegen § 7 Abs. 3 Satz 3 gekochte oder rohe Speisereste tierischer Herkunft kompostiert,“.

Die bisherigen Nr. 5, 6, 7, 8, 9, 10, 11, 12, 13, 14 und 15 des § 22 (Ordnungswidrigkeiten) des Abs. 1 werden die Nr. 6, 7, 8, 9, 10, 11, 12, 13, 14, 15 und 16.

§ 23 (Inkrafttreten) erhält folgende neue Fassung:

„Diese 1. Änderungssatzung der Kreislaufwirtschaftssatzung tritt zum 01.05.2018 in Kraft. Gleichzeitig treten die geänderten Bestimmungen der Kreislaufwirtschaftssatzung vom 05.07.2016 außer Kraft.“

STADTVERWALTUNG FRANKENTHAL (PFALZ)

Frankenthal, den 26.04.2018

Martin Hebich

Oberbürgermeister

### **Hinweis gemäß § 24 Abs. 6 Gemeindeordnung:**

Satzungen, die unter Verletzung von Verfahrens- oder Formvorschriften dieses Gesetzes oder auf Grund dieses Gesetzes zustande gekommen sind, gelten ein Jahr nach der Bekanntmachung als von Anfang an gültig zustande gekommen. Dies gilt nicht, wenn die Rechtsverletzung innerhalb eines Jahres nach der öffentlichen Bekanntmachung gegenüber der Stadtverwaltung unter Bezeichnung des Sachverhaltes, der die Verletzung begründen soll, schriftlich geltend gemacht worden ist.

---

## **1. Änderungssatzung der Kreislaufwirtschaftsgebührensatzung (KrWGS)**

der Stadt Frankenthal (Pfalz)

über die Erhebung von Benutzungsgebühren

für die Abfallentsorgung

vom 26.04.2018

Der Stadtrat der Stadt Frankenthal (Pfalz) hat auf Grund des § 24 der Gemeindeordnung (GemO) in der Fassung vom 31.01.1994 (GVBl. S. 153), zuletzt geändert durch Art. 7 des Gesetzes vom 02.03.2017 (GVBl. S. 21), der §§ 1, 2, 3, 7 und 8 des Kommunalabgabengesetzes (KAG) vom 20.06.1995 (GVBl. S. 175), zuletzt geändert durch Art. 1 des Gesetzes vom 22.12.2015 (GVBl. S. 472) in Verbindung mit § 5 des Landeskreislaufwirtschaftsgesetzes (LKrWG) vom 22.11.2013 (GVBl. S. 459), zuletzt geändert durch Art. 1 des Gesetzes vom 22.12.2015 (GVBl. S. 471), am 18.04.2018 folgende 1. Änderungssatzung beschlossen:

§ 5 (Allgemeine Gebührensätze) Abs. 1 erhält folgende Fassung:

"Die Gebühren für die **regelmäßige Entsorgung** mittels der zugelassenen Abfallbehältnisse setzen sich wie folgt zusammen:

		Bezugsgröße	Gebühr
<b>Restabfall (Regelabfuhr)</b>			
	<b>Leerung alle 4 Wochen (4W)</b>		
1	▪ 60-Liter-Abfallbehälter	je Behälter und	73,99 EUR
2	▪ 80-Liter-Abfallbehälter	Jahr	98,65 EUR
3	▪ 120-Liter-Abfallbehälter	je Behälter und	147,98 EUR
4	▪ 240-Liter-Abfallbehälter	Jahr	295,96 EUR
5	▪ 1.100-Liter-Abfallbehälter	je Behälter und	880,00 EUR
		Jahr	
		je Behälter und	
		Jahr	
		je Behälter und	
		Jahr	
<b>Bioabfall (Regelabfuhr)</b>			
	<b>Leerung alle 2 Wochen (2W)</b>		
6	▪ 40-Liter-Abfallbehälter	je Behälter und	34,79 EUR
7	▪ 60-Liter-Abfallbehälter	Jahr	49,22 EUR
8	▪ 80-Liter-Abfallbehälter	je Behälter und	63,49 EUR
9	▪ 120-Liter-Abfallbehälter	Jahr	91,87 EUR
10	▪ 240-Liter-Abfallbehälter	je Behälter und	179,63 EUR
11	▪ 660-Liter-Abfallbehälter	Jahr	525,05 EUR
		je Behälter und	
		Jahr	
		je Behälter und	
		Jahr	
		je Behälter und	
		Jahr	
<b>Altpapier – PPK (Regelabfuhr)</b>			
	<b>Leerung alle 4 Wochen (4W)</b>		

12	▪ 120-Liter-Abfallbehälter	je Behälter und	– EUR
13	▪ 240-Liter-Abfallbehälter	Jahr	– EUR
14	▪ 1.100-Liter-Abfallbehälter	je Behälter und	– EUR"
		Jahr	
		je Behälter und	
		Jahr	

§ 5 (Allgemeine Gebührensätze) Abs. 2 erhält folgende Fassung:

"Wird eine Ausweitung der Leistungen der regelmäßigen Entsorgung gewünscht

**(Ergänzungsleistungen)**, so ergeben sich hierfür folgende Gebührensätze:

		Bezugsgröße	Gebühr
<b>Restabfall (Ergänzung)</b>			
	<b>Sacksammlung</b>		
15	▪ 70-Liter-Restabfallsack	je Sack	5,40 EUR
	<b>Erhöhung des Leerungsrhythmus der Regelabfuhr</b>		
16	▪ 1.100-Liter-Abfallbehälter (2W statt 4W)	je Behälter und Jahr	1.760,00 EUR
	<b>Sonderleerungen auf Abruf</b>		
17	▪ 240-Liter-Abfallbehälter	je Leerung	65,49 EUR
18	▪ 1.100-Liter-Abfallbehälter	je Leerung	93,43 EUR
		Bezugsgröße	Gebühr
<b>Bioabfall (Ergänzung)</b>			
	Sonderleerungen auf Abruf "innerhalb der Regelabfuhr"		
19	▪ 40-Liter-Abfallbehälter	je Leerung	12,49 EUR
20	▪ 60-Liter-Abfallbehälter	je Leerung	12,95 EUR
21	▪ 80-Liter-Abfallbehälter	je Leerung	13,41 EUR
22	▪ 120-Liter-Abfallbehälter	je Leerung	14,33 EUR
23	▪ 240-Liter-Abfallbehälter	je Leerung	17,09 EUR
24	▪ 660-Liter-Abfallbehälter	je Leerung	29,88 EUR
		Bezugsgröße	Gebühr
<b>Altpapier (Ergänzung)</b>			
	<b>Beistellungen (§ 14 Abs. 9 KrWS)</b>		
25	▪ Beistellung von Altpapier im Rahmen der Regelabfuhr	je angefangenen m <sup>3</sup>	14,93 EUR
	<b>Erhöhung des Leerungsrhythmus der Regelabfuhr</b>		
		je Behälter und	25,51 EUR

26	▪ 240-Liter-Abfallbehälter (2W statt 4W)	Jahr	76,38 EUR
27	▪ 1.100-Liter-Abfallbehälter (2W statt 4W)	je Behälter und Jahr	51,03 EUR
28	▪ 240-Liter-Abfallbehälter (1W statt 4W)	je Behälter und Jahr	152,75 EUR
29	▪ 1.100-Liter-Abfallbehälter (1W statt 4W)	je Behälter und Jahr	
<b>Sonderleerungen auf Abruf</b>			
30	▪ 240-Liter-Abfallbehälter	je Leerung	11,57 EUR
31	▪ 1.100-Liter-Abfallbehälter	je Leerung	57,00 EUR
<b>Sperrabfall (Ergänzung)</b>			
Die Kosten für zwei Abruftermine pro Kalenderjahr und Haushalt sind mit den Gebühren nach Abs. 1 abgegolten. Weitere Abruftermine erfolgen auf Antrag gegen Gebühr:			
32	▪ Ab dem dritten Abruftermin (bis zu 3m³)	je Abruf	29,34 EUR
<b>Elektroaltgeräte – Holservice</b>			
33	▪ bis zu 3 Geräte	je Vorgang	27,72 EUR
34	▪ jedes weitere Gerät	je Gerät	9,24 EUR
<b>Vollservice „Behälterleerung“ für 4-rädrige Abfallbehälter (§ 14 Abs. 6 Satz 4 + 5 KrWS)</b>			
35	▪ 4-wöchentliche Leerung	je Behälter und Jahr	36,00 EUR
36	▪ 2-wöchentliche Leerung	je Behälter und Jahr	72,00 EUR
37	▪ Wöchentliche Leerung	je Behälter und Jahr	144,00 EUR“

§ 5 (Allgemeine Gebührensätze) Abs. 3 erhält folgende Fassung:

„Für **Sonderleistungen** ergeben sich folgende Gebührensätze:

		<b>Bezugsgröße</b>	<b>Gebühr</b>
<b>Behältertausch (§ 12 Abs. 3 Satz 1 KrWS)</b>			
Für den vom Gebührenpflichtigen zu vertretenden Tausch eines Abfallbehältnisses wird einmalig eine Wechselgebühr erhoben:			
38	▪ 2-Rad-Gefäß (entleert)	je Abfallfraktion und Tauschvor- gang	20,24 EUR
39	▪ 4-Rad-Gefäß (entleert)	je Abfallfraktion und Tauschvor-	26,64 EUR

	gang	
	<b>Bezugsgröße</b>	<b>Gebühr</b>
<b>Behälterersatz</b>		
Für eine vom Gebührenpflichtigen zu vertretende Ersatzbeschaffung eines Abfallbehälters wird eine einmalige Gebühr erhoben:		
<b>Bioabfall</b>		
40	▪ 40-Liter-Abfallbehälter	je Behälter 53,26 EUR
41	▪ 60-Liter-Abfallbehälter	je Behälter 53,26 EUR
42	▪ 80-Liter-Abfallbehälter	je Behälter 53,26 EUR
43	▪ 120-Liter-Abfallbehälter	je Behälter 51,47 EUR
44	▪ 240-Liter-Abfallbehälter	je Behälter 60,63 EUR
45	▪ 660-Liter-Abfallbehälter	je Behälter 302,96 EUR
<b>Restabfall / Altpapier (PPK)</b>		
46	▪ 60-Liter-Abfallbehälter (nur für Restabfall erhältlich)	je Behälter 46,47 EUR
47	▪ 80-Liter-Abfallbehälter (nur für Restabfall erhältlich)	je Behälter 46,47 EUR je Behälter 47,06 EUR
48	▪ 120-Liter-Abfallbehälter	je Behälter 55,63 EUR
49	▪ 240-Liter-Abfallbehälter	je Behälter 257,79 EUR
50	▪ 1.100-Liter-Abfallbehälter	
<b>Bioabfallbehälter – Nachrüstung mit Biofilter (§ 12 Abs. 5 KrWS)</b>		
51	▪ bis 120 Liter-Abfallbehälter	je Filterdeckel 46,54 EUR
52	▪ 240 Liter-Abfallbehälter	je Filterdeckel 55,84 EUR
<b>2-rädrige Behälter und 660 Liter-Behälter – Nachrüstung mit Schwerkraftschloss (§12 Abs. 6 KrWS)</b>		
53	▪ 2-rädrige Abfallbehälter	je Schloss 53,00 EUR
54	▪ 4-rädrige Abfallbehälter	je Schloss 60,40 EUR
<b>Leerung fehlbefüllter Abfallbehältnisse</b>		
55	Bioabfallbehälter (innerhalb Regelabfuhr Restabfall)	je Leerung 12,79 EUR
56	▪ 40-Liter-Abfallbehälter	je Leerung 13,39 EUR
57	▪ 60-Liter-Abfallbehälter	je Leerung 14,00 EUR
58	▪ 80-Liter-Abfallbehälter	je Leerung 15,22 EUR
59	▪ 120-Liter-Abfallbehälter	je Leerung 18,86 EUR
60	▪ 240-Liter-Abfallbehälter	je Leerung 34,75 EUR
	▪ 660-Liter-Abfallbehälter	
<b>Bioabfallbehälter (als Sonderleerung auf Abruf)</b>		
61	▪ 40-Liter-Abfallbehälter	je Leerung 60,37 EUR

62	▪ 60-Liter-Abfallbehälter	je Leerung	60,97 EUR
63	▪ 80-Liter-Abfallbehälter	je Leerung	61,58 EUR
64	▪ 120-Liter-Abfallbehälter	je Leerung	62,80 EUR
65	▪ 240-Liter-Abfallbehälter	je Leerung	66,44 EUR
66	▪ 660-Liter-Abfallbehälter	je Leerung	84,42 EUR
<b>Altpapierbehälter (innerhalb Regelabfuhr Restabfall)</b>			
67	▪ 120-Liter-Abfallbehälter	je Leerung	15,53 EUR
68	▪ 240-Liter-Abfallbehälter	je Leerung	19,50 EUR
69	▪ 1.100-Liter-Abfallbehälter	je Leerung	51,02 EUR
<b>Altpapierbehälter (als Sonderleerung auf Abruf)</b>			
70	▪ 120-Liter-Abfallbehälter	je Leerung	63,11 EUR
71	▪ 240-Liter-Abfallbehälter	je Leerung	67,08 EUR
72	▪ 1.100-Liter-Abfallbehälter	je Leerung	100,69 EUR“

§ 5 (Allgemeine Gebührensätze) erhält folgenden zusätzlichen Absatz 5:

"(5) Für die Antragsstellung auf Eigenkompostierung (§ 7 Abs. 3 KrWS) wird eine Gebühr in Höhe von 15,00 € erhoben."

Die bisherigen Absätze 5 und 6 des § 5 (Allgemeine Gebührensätze) werden die Absätze 6 und 7.

§ 11 (Gebühreneinzug) erhält folgende Fassung:

"§ 11 Gebühreneinzug

Mit dem Einzug der laufenden Entgelte wird ein Dritter als Verwaltungshelfer beauftragt."

Der bisherige § 11 wird zu § 12 (Inkrafttreten) und erhält folgende Fassung:

"Diese 1. Änderungssatzung der Kreislaufwirtschaftsgebührensatzung tritt zum 01.05.2018 in Kraft. Gleichzeitig treten die geänderten Bestimmungen der Kreislaufwirtschaftsgebührensatzung vom 05.07.2016 außer Kraft."

STADTVERWALTUNG FRANKENTHAL (PFALZ)

Frankenthal, den 26.04.2018

Martin Hebich

Oberbürgermeister

**Hinweis gemäß § 24 Abs. 6 Gemeindeordnung:**

Satzungen, die unter Verletzung von Verfahrens- oder Formvorschriften dieses Gesetzes oder auf Grund dieses Gesetzes zustande gekommen sind, gelten ein Jahr nach der Bekanntmachung als von Anfang an gültig zustande gekommen. Dies gilt nicht, wenn die Rechtsverletzung innerhalb eines Jahres nach der öffentlichen Bekanntmachung gegenüber der Stadtverwaltung unter Bezeichnung des Sachverhaltes, der die Verletzung begründen soll, schriftlich geltend gemacht worden ist.

---

**1. Änderungssatzung der Betriebssatzung**

für den Eigen- und Wirtschaftsbetrieb Frankenthal (Pfalz),  
Eigenbetrieb der Stadt Frankenthal (Pfalz)  
vom 26.04.2018

Der Stadtrat der Stadt Frankenthal (Pfalz) hat aufgrund der §§ 24 und 86 der Gemeindeordnung für Rheinland-Pfalz (GemO) in Verbindung mit der Eigenbetriebs- und Anstaltsverordnung (EigAnVO) in den jeweils geltenden Fassungen am 18.04.2018 die folgende 1. Änderungssatzung beschlossen:

1. In § 3 (Stammkapital) wird nach dem Wort „beträgt“ folgende Zahl eingefügt „6.812.105,35 €“ und nach dem Wort „Friedhofswesen“ die Zahl „2.000.000,00 €“.

2. In § 5 (Betriebsausschuss) Absatz 5 wird der Klammerzusatz ersatzlos gestrichen.

3. § 7 (Betriebsleitung) Absatz 3 Nummer 4 erhält folgende geänderte Fassung:  
„die Einstellung, Höhergruppierung und Kündigung der den Beamten bis zum zweiten Einstiegsamt vergleichbaren Arbeitnehmern, soweit der Betriebsleitung diese Befugnisse vom Oberbürgermeister/ der Oberbürgermeisterin übertragen sind,“

4. § 10 (Inkrafttreten) erhält folgende neue Fassung:

„Diese 1. Änderungssatzung tritt zum 01.Mai 2018 in Kraft. Gleichzeitig treten die geänderten Bestimmungen der Betriebssatzung vom 21. Januar 2014 außer Kraft.“

STADTVERWALTUNG FRANKENTHAL (PFALZ)  
Frankenthal (Pfalz), den 26.04.2018

Martin Hebich  
Oberbürgermeister

**Hinweis gemäß § 24 Abs. 6 Gemeindeordnung:**

Satzungen, die unter Verletzung von Verfahrens- oder Formvorschriften dieses Gesetzes oder auf Grund dieses Gesetzes zustande gekommen sind, gelten ein Jahr nach der Bekanntmachung als von Anfang an gültig zustande gekommen. Dies gilt nicht, wenn die Rechtsverletzung innerhalb eines Jahres nach der öffentlichen Bekanntmachung gegenüber der Stadtverwaltung unter Bezeichnung des Sachverhaltes, der die Verletzung begründen soll, schriftlich geltend gemacht worden ist.

---

**1. Änderungssatzung**

der Stadt Frankenthal (Pfalz) über die Erhebung von Abgaben  
für die öffentliche Abwasserbeseitigungseinrichtung  
(Abgabensatzung Abwasserbeseitigung - AbgaAbwaBS -)  
vom 26.04.2018

Der Stadtrat der Stadt Frankenthal (Pfalz) hat aufgrund § 24 Gemeindeordnung (GemO), der §§ 2,7,13 des Kommunalabgabengesetzes (KAG) sowie § 2 Abs. 1 und Abs. 3 des Landesabwassergesetzes (LAbwAG) in den jeweils geltenden Fassungen am 18.04.2018 folgende 1. Änderungssatzung beschlossen:

1. § 20 (Gebühreneinzug) wird ergänzt und erhält folgende Fassung:

„§ 20 Gebühreneinzug

Mit dem Einzug der laufenden Entgelte gemäß §10 wird ein Dritter als Verwaltungshelfer beauftragt.“

2. Der bisherige § 20 wird zu § 21 (Inkrafttreten) und erhält folgende Fassung

„Die 1. Änderungssatzung der Satzung der Stadt Frankenthal (Pfalz) über die Erhebung von Abgaben für die öffentlichen Abwasserbeseitigungseinrichtungen tritt zum 01. Mai 2018 in Kraft. Gleichzeitig treten die geänderten Bestimmungen der Satzung der Stadt

Frankenthal (Pfalz) über die Erhebung von Abgaben für die öffentliche Abwasserbeseitigungseinrichtungen vom 21. Januar 2014 außer Kraft.“

STADTVERWALTUNG FRANKENTHAL (PFALZ)  
Frankenthal (Pfalz), den 26.04.2018

Martin Hebich  
Oberbürgermeister

**Hinweis gemäß § 24 Abs. 6 Gemeindeordnung:**

Satzungen, die unter Verletzung von Verfahrens- oder Formvorschriften dieses Gesetzes oder auf Grund dieses Gesetzes zustande gekommen sind, gelten ein Jahr nach der Bekanntmachung als von Anfang an gültig zustande gekommen. Dies gilt nicht, wenn die Rechtsverletzung innerhalb eines Jahres nach der öffentlichen Bekanntmachung gegenüber der Stadtverwaltung unter Bezeichnung des Sachverhaltes, der die Verletzung begründen soll, schriftlich geltend gemacht worden ist.

---