



Herausgabe  
Verlag und Druck: Stadt Frankenthal (Pfalz)  
- Bereich Zentrale Dienste -  
Rathausplatz 2-7  
67227 Frankenthal (Pfalz)  
[www.frankenthal.de](http://www.frankenthal.de)

## **Amtsblatt der Stadt Frankenthal (Pfalz)** für öffentliche Bekanntmachungen

Nummer: 03/2020  
Datum: 17.01.2020

Inhalt

Seite 31

---

- Bekanntmachung der Sitzung des Haupt- und Finanzausschusses
- Bekanntmachung der Sitzung des Seniorenbeirates
- Bekanntmachung der Sitzung des Ortsbeirates Eppstein
- Bekanntmachung der Sitzung des Ortsbeirates Flomersheim
- Bekanntmachung der Sitzung des Ortsbeirates Mörsch
- Bekanntmachung der Widmungsverfügung (Korrektur der Widmungsverfügung im Amtsblatt 02/2020)

Das Amtsblatt erscheint mindestens einmal wöchentlich und ist bei folgenden Einrichtungen der Stadtverwaltung Frankenthal (Pfalz) erhältlich: Bürgerservice im Rathaus, Lesecafé in der Stadtbücherei sowie in den Büros der Ortsvorsteherinnen und Ortsvorsteher. Weiterhin erscheint das Amtsblatt online auf [www.frankenthal.de/amtsblatt](http://www.frankenthal.de/amtsblatt).

## **BEKANNTMACHUNG**

Am Dienstag, den 21.01.2020, 17:00 Uhr, findet im Sitzungssaal des Verwaltungsgebäudes Neumayerring 72, 67227 Frankenthal (Pfalz), eine Sitzung des Haupt- und Finanzausschusses statt. Den Inhalt der Bekanntmachung finden Sie auch unter "[www.frankenthal.de](http://www.frankenthal.de)".

Frankenthal (Pfalz), 15.01.2020  
STADTVERWALTUNG FRANKENTHAL (PFALZ)

Martin Hebich  
Oberbürgermeister

### Tagesordnung

#### I. Öffentliche Sitzung

1. Verleihung der Ehrenanstecknadel der Stadt Frankenthal (Pfalz) im Jahr 2019
2. Umbau und Erweiterung Albert-Einstein-Gymnasium  
- hier Elektroinstallation
3. Umbau und Erweiterung Albert-Einstein-Gymnasium  
- hier: Sanitärinstallation
4. Umbau und Erweiterung Albert-Einstein-Gymnasium  
- hier Lüftungsinstallation
5. Museumskonzept für das Erkenbert-Museum
6. Zustimmung zur Annahme von Spenden gem. § 94 Abs. 3 GemO
7. Zustimmung zur Annahme von Spenden gem. § 94 Abs. 3 GemO
8. Zustimmung zur Annahme von Spenden gem. § 94 Abs. 3 GemO
9. Sanierung Erkenbert-Museum - hier: Beschluss der Wirtschaftlichkeitsuntersuchung (WU) Stufe 1

10. Widmung von Straßen in Studernheim
11. Widmung der Straßen im Baugebiet "An der ehemaligen Landwirtschaftsschule"
12. Sanierung Erkenbert-Museum - hier: Vergabe Wirtschaftlichkeitsuntersuchung (WU) Stufe 2 (Machbarkeitsstudie)
13. Newsletter Amtsblatt  
hier: Anfrage der SPD-Stadtratsfraktion

II. Nichtöffentliche Sitzung

Vertrags- und Personalangelegenheiten

III. Öffentliche Sitzung

Bekanntgabe der Entscheidungen aus der nichtöffentlichen Sitzung

---

**BEKANNTMACHUNG**

Am Mittwoch, den 22.01.2020, 10:00 Uhr findet im Offenen Treff im Mehrgenerationenhaus, Mahlastr. 35, 67227 Frankenthal (Pfalz), eine Sitzung des Seniorenbeirates statt.

Frankenthal (Pfalz), 13.01.2020  
STADTVERWALTUNG FRANKENTHAL (PFALZ)

Weisenbach  
Vorsitzende des  
Seniorenbeirates

T a g e s o r d n u n g

I. Öffentliche Sitzung

1. Begrüßung und Genehmigung der Tagesordnung
2. Genehmigung der Niederschrift vom 11.09.2019
3. Verpflichtung von Beiratsmitgliedern

4. Weihnachtsfeier 2019; Rückblick
  5. Besprechung Ergebnisse der Arbeitssitzung vom 06.11.2019
  6. Kurzbericht Herr Oriwol Digitalbotschafter
  7. Kurzbericht H. Schwarz Netzwerktag Wohnen
  8. Sachstand Radfahren
  9. Sachstand Wohnen
  10. Verschiedenes
- 

### **BEKANNTMACHUNG**

Am Dienstag, den 28.01.2020, **20.00** Uhr findet im Sitzungssaal des Verwaltungsgebäudes Neumayerring 72, 67227 Frankenthal (Pfalz), eine Sitzung des Ortsbeirates Eppstein statt (gemeinsame Sitzung mit den Ortsbeiräten Flomersheim und Mörsch).

Frankenthal (Pfalz), 16.01.2020  
STADTVERWALTUNG FRANKENTHAL (PFALZ)

Uwe Klodt  
Ortsvorsteher

### Tagesordnung

#### I. Öffentliche Sitzung

1. Neufassung der Satzung zur Erhebung von wiederkehrenden Beiträgen für den Ausbau von Verkehrsanlagen (Ausbaubeitragsatzung wiederkehrende Beiträge)

2. Satzung zur Erhebung von Einmalbeiträgen nach tatsächlichen Investitionsaufwendungen für den Ausbau von Verkehrsanlagen (Ausbaubeitragssatzung Einzelabrechnung)
  3. Vorschlag für ein Haupttroutennetz für den Radverkehr in Frankenthal (Pfalz)
  4. Sanierung des Abwasserpumpwerks PW Studernheimer Weg  
Zustimmung zur Fällung einer Pyramidenpappel
- 

### **BEKANNTMACHUNG**

Am Dienstag, den 28.01.2020, **20.00** Uhr findet im Sitzungssaal des Verwaltungsgebäudes Neumayerring 72, 67227 Frankenthal (Pfalz), eine Sitzung des Ortsbeirates Flomersheim statt (gemeinsame Sitzung mit den Ortsbeiräten Eppstein und Mörsch).

Frankenthal (Pfalz), 16.01.2020  
STADTVERWALTUNG FRANKENTHAL (PFALZ)

Heike Haselmaier  
Ortsvorsteherin

#### Tagesordnung

##### I. Öffentliche Sitzung

1. Neufassung der Satzung zur Erhebung von wiederkehrenden Beiträgen für den Ausbau von Verkehrsanlagen (Ausbaubeitragssatzung wiederkehrende Beiträge)
  2. Satzung zur Erhebung von Einmalbeiträgen nach tatsächlichen Investitionsaufwendungen für den Ausbau von Verkehrsanlagen (Ausbaubeitragssatzung Einzelabrechnung)
  3. Vorschlag für ein Haupttroutennetz für den Radverkehr in Frankenthal (Pfalz)
-

## **BEKANNTMACHUNG**

Am Dienstag, den 28.01.2020, **20:00** Uhr findet im Sitzungssaal des Verwaltungsgebäudes Neumayerring 72, 67227 Frankenthal (Pfalz), eine Sitzung des Ortsbeirates Mörsch statt (gemeinsame Sitzung mit den Ortsbeiräten Eppstein und Flomersheim).

Frankenthal (Pfalz), 16.01.2020  
STADTVERWALTUNG FRANKENTHAL (PFALZ)

Adolf José König  
Ortsvorsteher

### Tagesordnung

#### I. Öffentliche Sitzung

1. Neufassung der Satzung zur Erhebung von wiederkehrenden Beiträgen für den Ausbau von Verkehrsanlagen (Ausbaubeitragssatzung wiederkehrende Beiträge)
2. Satzung zur Erhebung von Einmalbeiträgen nach tatsächlichen Investitionsaufwendungen für den Ausbau von Verkehrsanlagen (Ausbaubeitragssatzung Einzelabrechnung)
3. Vorschlag für ein Haupttroutennetz für den Radverkehr in Frankenthal (Pfalz)

---

### **Widmungsverfügung**

Die Stadt Frankenthal (Pfalz) widmet als Trägerin der Straßenbaulast nach § 36 Abs. 1 i. V. mit § 14 und § 15 Abs. 1 Landesstraßengesetz für Rheinland-Pfalz (LStrG) vom 01.08.1977 (GVBl. S. 273), zuletzt geändert durch Gesetz vom 08.05.2018 (GVBl. S. 92), folgende Verkehrsflächen gemäß § 3 Nr. 3. a) Landesstraßengesetz als Gemeindestraßen für den uneingeschränkten öffentlichen Verkehr:

## 1. Gemarkung Eppstein

### **1.01 weggefallen**

### **1.02 VerdisträÙe**

Flurstück-Nr. 2811/38

(im beigefügten Lageplan 1 umrandet und gekennzeichnet)

### **1.03 Studernheimer Weg**

Flurstück-Nr. 221/22

(im beigefügten Lageplan 1 umrandet und gekennzeichnet)

## 2. Gemarkung Flomersheim

### **2.01 Am Martinspfad**

Flurstück-Nr. 344/7

(im beigefügten Lageplan 2 umrandet und gekennzeichnet)

### **2.02 Bodelschwinghstraße**

Flurstück-Nrn. 322/12 und 340/16

(im beigefügten Lageplan 2 umrandet und gekennzeichnet)

### **2.03 Eppsteiner Straße**

Flurstück-Nr. 425/9

(im beigefügten Lageplan 2 umrandet und gekennzeichnet)

### **2.04 Falterstraße**

Flurstück-Nrn. 90/5 und 90/15

(im beigefügten Lageplan 2 umrandet und gekennzeichnet)

### **2.05 weggefallen**

### **2.06 Haardtstraße**

Flurstück-Nrn. 1746/81 und 1746/83

(im beigefügten Lageplan 2 umrandet und gekennzeichnet)

### **2.07 Im Kleinfeld**

Flurstück-Nrn. 1904 und 1924/1

(im beigefügten Lageplan 2 umrandet und gekennzeichnet)

### **2.08 Jahnstraße**

Flurstück-Nr. 90/14, 903/10 und 1812/3

(im beigefügten Lageplan 2 umrandet und gekennzeichnet)

**2.09 Martin-Luther-Straße**

Flurstück-Nr. 90/4

(im beigefügten Lageplan 2 umrandet und gekennzeichnet)

**2.10 Siebenbauernweg**

Flurstück-Nr. 691/2

(im beigefügten Lageplan 2 umrandet und gekennzeichnet)

## 3. Gemarkung Mörsch

**3.01 Ahornstraße**

Flurstück-Nr. 891/8

(im beigefügten Lageplan 3 umrandet und gekennzeichnet)

**3.02 Am Altrhein**

Flurstück-Nr. 1070/8

(im beigefügten Lageplan 3 umrandet und gekennzeichnet)

**3.03 Am Birnbaum**

Flurstück-Nr. 910

(im beigefügten Lageplan 3 umrandet und gekennzeichnet)

**3.04 Am Kirschbaum**

Flurstück-Nr. 899/1

(im beigefügten Lageplan 3 umrandet und gekennzeichnet)

**3.05 weggefallen****3.06 Birkenweg**

Flurstück-Nrn. 899/16 und 910/21

(im beigefügten Lageplan 3 umrandet und gekennzeichnet)

**3.07 Buchenweg**

Flurstück-Nr. 892/11

(im beigefügten Lageplan 3 umrandet und gekennzeichnet)

**3.08 Frühlingstraße**

Flurstück-Nr. 21/4

(im beigefügten Lageplan 3 umrandet und gekennzeichnet)

**3.09 Hauptstraße**

Flurstück-Nr. 169/10 und 169/14

(im beigefügten Lageplan 3 umrandet und gekennzeichnet)

**3.10 Kirchenstraße**

Flurstück-Nr. 65/10

(im beigefügten Lageplan 3 umrandet und gekennzeichnet)

**3.11 Ludwigstraße**

Flurstück-Nr. 65/12

(im beigefügten Lageplan 3 umrandet und gekennzeichnet)

**3.12 Neuhauser Straße**

Flurstück-Nr. 65/8

(im beigefügten Lageplan 3 umrandet und gekennzeichnet)

**3.13 Pestalozzistraße**

Flurstück-Nrn. 298/14 und 298/26

(im beigefügten Lageplan 4 umrandet und gekennzeichnet)

**3.14 Petersau**

Flurstück-Nrn. 1903/4, 1903/7 und 2153/2

(im beigefügten Lageplan 5 umrandet und gekennzeichnet)

**3.15 Petersauer Weg**

Flurstück-Nrn. 65/14, 474/1, 494/1, 494/2, 494/3, 494/5, 1085/3, 1088/8 und 1102

(im beigefügten Lageplan 3 umrandet und gekennzeichnet)

**3.16 Rielstraße**

Flurstück-Nr. 176

(im beigefügten Lageplan 3 umrandet und gekennzeichnet)

**3.17 weggefallen****3.18 Rutbertstraße**

Flurstück-Nr. 467

(im beigefügten Lageplan 3 umrandet und gekennzeichnet)

**3.19 St.-Stephan-Platz**

Flurstück-Nrn. 65/16, 2304/4 und 2304/5

(im beigefügten Lageplan 3 umrandet und gekennzeichnet)

Nachfolgende verlaufende sonstigen Straßen und Plätze werden gemäß § 3 Nr. 3. b) aa) Landesstraßengesetz als selbständige Geh- und Radwege für den öffentlichen Verkehr gewidmet, mit der Beschränkung auf den Fußgänger- und Radverkehr:

**4. Gemarkung Eppstein****4.01 Am Floß**

Flurstück-Nrn. 2900, 2902 und 2913

(im beigefügten Lageplan 6 umrandet und gekennzeichnet)

## 5. Flomersheim

### **5.01 Bodelschwingstraße**

Flurstück-Nrn. 322/14 und 322/38

(im beigefügten Lageplan 7 umrandet und gekennzeichnet)

### **5.02 Am Martinspfad**

Flurstück-Nr. 326/51

(im beigefügten Lageplan 7 umrandet und gekennzeichnet)

## 6. Gemarkung Mörsch

### **6.01 Fohlenstraße**

Flurstück-Nrn. 2198 und 2315/1

(im beigefügten Lageplan 8 umrandet und gekennzeichnet)

### **6.02 Kiefernstraße**

Flurstück-Nr. 167/87

(im beigefügten Lageplan 8 umrandet und gekennzeichnet)

### **6.03 Kreuzstraße**

Flurstück-Nr. 2234

(im beigefügten Lageplan 8 umrandet und gekennzeichnet)

### **6.04 Rutbertstraße**

Flurstück-Nrn. 466 und 921

(im beigefügten Lageplan 8 umrandet und gekennzeichnet)

### **6.05 Tannenstraße**

Flurstück-Nr. 167/110

(im beigefügten Lageplan 8 umrandet und gekennzeichnet)

### Hinweis:

Die Widmungsverfügung (Original) sowie den Stadtratsbeschlüssen vom 18.12.2019 mit dem Lageplänen (Drucksachen Nrn. XVII/0240 und XVII/0373) werden bei der Stadtverwaltung Frankenthal (Pfalz), Bereich Planen und Bauen, Neumayerring 72, 67227 Frankenthal, im Flur der 3. Ebene, vor den Zimmern 3.21 bis 3.22, während der Sprechzeiten (montags bis freitags 08:00 – 12:00 Uhr, außerdem donnerstags von 14:00 – 18:00 Uhr), vom 13.01.2020 bis einschließlich 24.01.2020 zu jedermanns Einsicht ausgelegt. Die Widmungsverfügung gilt mit dem Tag, der auf den Tag des Endes der Auslegungsfrist folgt, als bekannt gegeben (§ 41 Abs. 4 Satz 4 Verwaltungsverfahrensgesetz – VwVfG).

Rechtsbehelfsbelehrung:

Gegen diese Verfügung kann innerhalb eines Monats nach Bekanntgabe Widerspruch erhoben werden. Der Widerspruch ist bei der Stadtverwaltung Frankenthal (Pfalz), beim Bereich Planen und Bauen, Neumayerring 72, 67227 Frankenthal, 1. Ebene, Zimmer 1.13 oder bei der Geschäftsstelle des Stadtrechtsausschusses, Karolinenstraße 3, 67227 Frankenthal, Zimmer 208, schriftlich oder zur Niederschrift einzulegen. Die Schriftform kann durch die elektronische Form ersetzt werden. In diesem Fall ist das elektronische Dokument mit einer qualifizierten elektronischen Signatur nach dem Signaturgesetz zu versehen und an die E-Mail-Adresse:

[STV-Frankenthal@poststelle.rlp.de](mailto:STV-Frankenthal@poststelle.rlp.de) zu senden. Bei der Verwendung der elektronischen Form sind besondere technische Rahmenbedingungen zu beachten, die im Internet unter „[www.frankenthal.de](http://www.frankenthal.de)“ aufgeführt sind.

Frankenthal (Pfalz), 20.12.2019  
STADTVERWALTUNG FRANKENTHAL (PFALZ)

Martin Hebich  
Oberbürgermeister



1. Gemarkung Eppstein

XVIII/0240 - Lageplan 1



### Stadt Frankenthal (Pfalz) Kartenauszug

Maßstab	1:4700
Stand	31.10.2019
Bearbeiter	Fritz

DIN A3 (29,7 x 42,0)



2. Gemarkung Flomersheim

XVII/0240 - Lageplan 2

 Stadt <b>FRANKENTHAL</b> (Pfalz)	<b>Stadt Frankenthal (Pfalz)</b> Kartenauszug	
	Maßstab	1:4900
	Stand	31.10.2019
Bearbeiter	Fritz	

DIN A3 (29,7 x 42,0)




3. Gemarkung Mörtsch

XVII/0240 - Lageplan 3

 Stadt FRANKENTHAL (Pfalz)	<b>Stadt Frankenthal (Pfalz)</b> Kartenauszug	
	Maßstab	1:4000
	Stand	04.11.2019
Bearbeiter	Fritz	

DIN A3 (29,7 x 42,0)

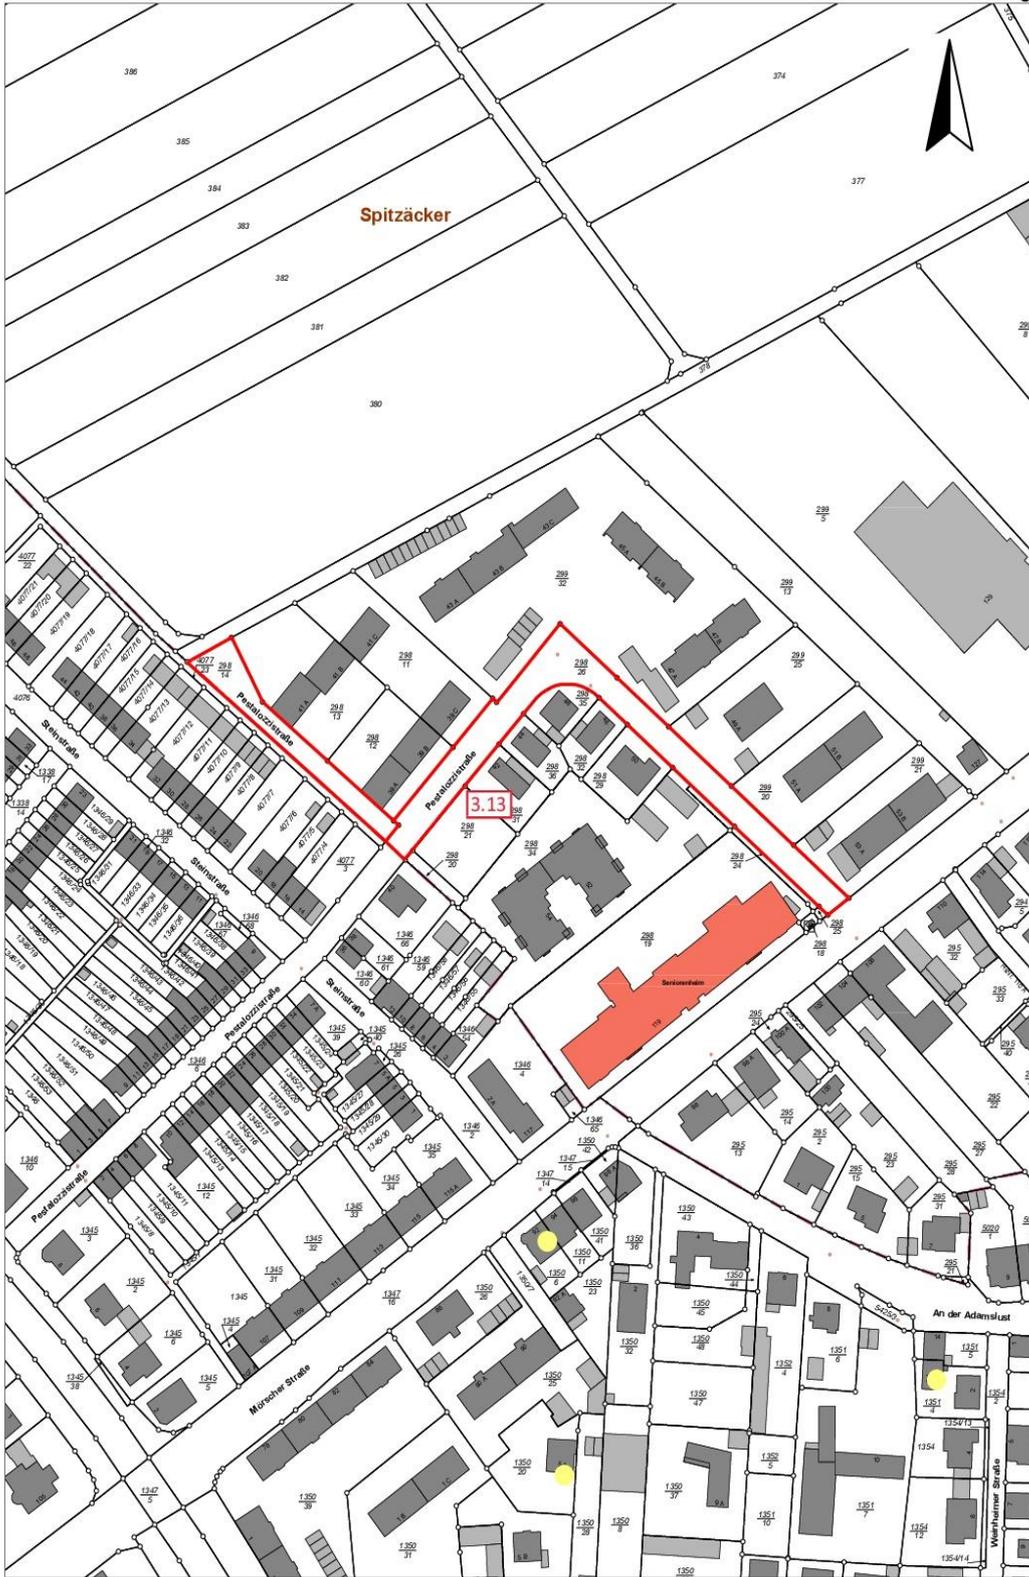

 <p>Stadt FRANKENTHAL (Pfalz)</p>	<p><b>Stadt Frankenthal (Pfalz)</b> Der Auszug kann vom aktuellen Stand des Liegenschaftskatasters abweichen!</p>		
	<p>Maßstab</p>	<p>1:2000</p>	<p>Stand</p>

3. Gemarkung Mörsch



 Stadt FRANKENTHAL (Pfalz)	<b>Stadt Frankenthal (Pfalz)</b> Der Auszug kann vom aktuellen Stand des Liegenschaftskatasters abweichen!		
	Maßstab	1:4000	Stand

### 3. Gemarkung Mörch



	<b>Stadt Frankenthal (Pfalz)</b> Der Auszug kann vom aktuellen Stand des Liegenschaftskatasters abweichen!		
	Maßstab	1:1600	Stand

4. Gemarkung Eppstein



	<b>Stadt Frankenthal (Pfalz)</b> Der Auszug kann vom aktuellen Stand des Liegenschaftskatasters abweichen!		
	Maßstab	1:1200	Stand

5. Gemarkung Flomersheim

