



Herausgabe
Verlag und Druck: Stadt Frankenthal (Pfalz)
- Bereich Zentrale Dienste -
Rathausplatz 2-7
67227 Frankenthal (Pfalz)
www.frankenthal.de

Amtsblatt der Stadt Frankenthal (Pfalz) für öffentliche Bekanntmachungen

Nummer: 51/2021
Datum: 06.08.2021

Inhalt

Seite 520

- Bekanntmachung der Sitzung des Haupt- und Finanzausschusses
- Bekanntmachung der Sitzung des Betriebsausschusses
- Bekanntmachung der Widmungsverfügung
- Bekanntmachung der Kreiswahlvorschläge für die Wahl zum 20. Deutschen Bundestag am 26.09.2021
- Bekanntmachung der Rechtsverordnung über die Freigabe von Marktsonntagen in der Stadt Frankenthal (Pfalz) am 05.09.2021

Das Amtsblatt erscheint mindestens einmal wöchentlich und ist bei folgenden Einrichtungen der Stadtverwaltung Frankenthal (Pfalz) erhältlich: Bürgerservice im Rathaus, Lesecafé in der Stadtbücherei sowie in den Büros der Ortsvorsteherinnen und Ortsvorsteher. Weiterhin erscheint das Amtsblatt online auf www.frankenthal.de/amsblatt.

BEKANNTMACHUNG

Am Dienstag, den 10.08.2021, 17:00 Uhr, findet im Konferenzzentrum 1, 2 und 3 des CongressForums Frankenthal, Stephan-Cosacchi-Platz 5, 67227 Frankenthal (Pfalz), eine Sitzung des Haupt- und Finanzausschusses statt. Den Inhalt der Bekanntmachung finden Sie auch unter "www.frankenthal.de".

Frankenthal (Pfalz), 05.08.2021
STADTVERWALTUNG FRANKENTHAL (PFALZ)
In Vertretung

Bernd Leidig
Beigeordneter

Tagesordnung

I. Öffentliche Sitzung

1. Leistung einer Zuwendung in Höhe von 50.000 € an von der Flutkatastrophe besonders betroffene Kommunen
2. Elektrotechnische Sanierung Neumayerschule
hier: Trockenbauarbeiten
3. Sanierung Sporthalle Carl-Bosch-Schule
hier: Fassadenarbeiten
4. Warnung der Bevölkerung in Frankenthal (Pfalz)
5. Sachverhalt Einkürzung Baum Georg-Metz-Str. 6 a und Fällungen abgestorbener Bäume
6. Sirenen
hier: Anfrage der CDU-Stadtratsfraktion
7. Erfahrungen und Konsequenzen aus den lokalen Starkregenereignissen und der Flutkatastrophe in der Eifel
hier: Anfrage der SPD-Stadtratsfraktion

8. Übernahme von Patenschaften für Verbandsgemeinde- und Ortsgemeinden
hier: Prüfantrag der SPD-Stadtratsfraktion zum kommunalen Schulterschluss mit den von der Hochwasserkatastrophe betroffenen Kommunen
9. Stand der Planung und Realisierung des Polders Petersau/Bannen
hier: Anfrage der SPD-Stadtratsfraktion
10. Warnung der Bevölkerung bei Unwetterkatastrophen oder Ähnlichem
hier: Anfrage der AfD-Stadtratsfraktion

II. Nichtöffentliche Sitzung

Miet-, Vergabe-, Personalangelegenheiten, eine Anfrage

III. Öffentliche Sitzung

Bekanntgabe der Entscheidungen aus der nichtöffentlichen Sitzung

BEKANNTMACHUNG

Am Mittwoch, den 11.08.2021, 17:00 Uhr findet im Konferenzzentrum 1, 2 und 3 des CongressForums Frankenthal, Stephan-Cosacchi-Platz 5, 67227 Frankenthal (Pfalz), eine Sondersitzung des Betriebsausschusses statt.

Frankenthal (Pfalz), 05.08.2021
STADTVERWALTUNG FRANKENTHAL (PFALZ)
In Vertretung

Bernd Leidig
Beigeordneter

Tagesordnung

I. Öffentliche Sitzung

1. Kurzfristige Ersatzbeschaffung der Regenwasser - Pumpe RW 3 im RW-Pumpwerk Flomersheim- Eppstein

Widmungsverfügung

Die Stadt Frankenthal (Pfalz) widmet als Trägerin der Straßenbaulast nach § 36 Abs. 1 i. V. mit § 14 und § 15 Abs. 1 Landesstraßengesetz für Rheinland-Pfalz (LStrG) vom 01.08.1977 (GVBl. S. 273), zuletzt geändert durch Gesetz vom 08.05.2018 (GVBl. S. 92), folgende Verkehrsflächen gemäß § 3 Nr. 3. a) Landesstraßengesetz als Gemeindestraßen für den uneingeschränkten öffentlichen Verkehr:

1. Gemarkung Eppstein

1.01 Weingartenstraße

Flurstück-Nrn. 856/7 und 1741/2

(im beigefügten Lageplan 1 umrandet und gekennzeichnet)

Die Widmung dieser Straße entfällt durch Beschluss des Stadtrates vom 07.07.2021 (Drucksache Nr. XVII/1723).

Die Widmung wird zu einem späteren Zeitpunkt erfolgen.

2. Gemarkung Flomersheim

2.01 Philipp-Best-Straße

Flurstück-Nr. 90/18

(im beigefügten Lageplan 2 umrandet und gekennzeichnet)

3. Gemarkung Frankenthal

3.01 Am Rheintor

Flurstück-Nr. 772/2

(im beigefügten Lageplan 3 umrandet und gekennzeichnet)

3.02 Am Trappenschuß

Flurstück-Nr. 2692/11

(in den beigefügten Lageplan 4 umrandet und gekennzeichnet)

3.03 Dammstraße

Flurstück-Nr. 1412/1

(in den beigefügten Lageplan 5 umrandet und gekennzeichnet)

3.04 Edigheimer Straße

Flurstück-Nr. 536/19

(in den beigefügten Lageplan 3 umrandet und gekennzeichnet)

3.05 Eschenweg

Flurstück-Nr. 2493/16

(im beigefügten Lageplan 6 umrandet und gekennzeichnet)

3.06 Europaring

Flurstück-Nrn. 537/32 und 579/4

(im beigefügten Lageplan 3 umrandet und gekennzeichnet)

3.07 Friedensring

Flurstück-Nr. 2193/5

(im beigefügten Lageplan 6 umrandet und gekennzeichnet)

3.08 Hildenbrandstraße

Flurstück-Nrn. 2699/15 und 2726

(im beigefügten Lageplan 4 umrandet und gekennzeichnet)

3.09 Jahnplatz

Flurstück-Nrn. 1452/2, 1452/3, 1456 und 1457/3

(im beigefügten Lageplan 3 umrandet und gekennzeichnet)

3.10 Karl-Marx-Straße

Flurstück-Nr. 2476

(im beigefügten Lageplan 6 umrandet und gekennzeichnet)

3.11 Lauergasse

Flurstück-Nrn. 480/5, 483/2 und 537/8

(im beigefügten Lageplan 3 umrandet und gekennzeichnet)

3.12 Lanzstraße

Flurstück-Nr. 2465

(im beigefügten Lageplan 6 umrandet und gekennzeichnet)

3.13 Mathias-Grünwald-Straße

Flurstück-Nr. 5999/3

(im beigefügten Lageplan 7 umrandet und gekennzeichnet)

3.14 Mierendorffstraße

Flurstück-Nrn. 1423/3 und 1423/4

(im beigefügten Lageplan 5 umrandet und gekennzeichnet)

3.15 Mina-Karcher-Platz

Flurstück-Nrn. 2170/2, 2243/13 und 2243/20

(im beigefügten Lageplan 6 umrandet und gekennzeichnet)

3.16 Petersgartenweg

Flurstück-Nrn. 2194/4 und 2171

(im beigefügten Lageplan 6 umrandet und gekennzeichnet)

3.17 Philipp-Karcher-Straße

Flurstück-Nrn. 2135/11, 2135/15, 2170/17 und 2243/15

(im beigefügten Lageplan 6 umrandet und gekennzeichnet)

3.18 Pohlystraße

Flurstück-Nr. 2669/15

(im beigefügten Lageplan 4 umrandet und gekennzeichnet)

3.19 Rusdorfstraße

Flurstück-Nr. 2478/42

(im beigefügten Lageplan 6 umrandet und gekennzeichnet)

3.20 Samuel-Heinicke-Straße

Flurstück-Nr. 2077/28

(im beigefügten Lageplan 8 umrandet und gekennzeichnet)

3.21 Sauweideweg

Flurstück-Nrn. 1568/7, 1568/8, 1571/7 und 1610/1

(im beigefügten Lageplan 5 umrandet und gekennzeichnet)

3.22 Schaffnereiplatz

Flurstück-Nr. 963/4

(im beigefügten Lageplan 3 umrandet und gekennzeichnet)

3.23 Schubertstraße

Flurstück-Nr. 2227

(im beigefügten Lageplan 6 umrandet und gekennzeichnet)

3.24 Schwalbenweg

Flurstück-Nr. 3906

(im beigefügten Lageplan 9 umrandet und gekennzeichnet)

3.25 Speyerer Straße

Flurstück-Nrn. 434/1, 479/2, 2142/9 und 1462/9

(im beigefügten Lageplan 3 umrandet und gekennzeichnet)

3.26 Wallgasse

Flurstück-Nrn. 2160/8, 2161/8, 2161/9 und 2161/13

(im beigefügten Lageplan 6 umrandet und gekennzeichnet)

3.27 Willy-Brandt-Anlage

Flurstück-Nr. 636/1

(im beigefügten Lageplan 3 umrandet und gekennzeichnet)

Nachfolgende verlaufende sonstigen Straßen und Plätze in der Gemarkung Frankenthal werden gemäß § 3 Nr. 3. b) aa) Landesstraßengesetz als selbständige Geh- und Radwege für den öffentlichen Verkehr gewidmet, mit der Beschränkung auf den Fußgänger- und Radverkehr:

4. Gemarkung Eppstein

4.01 Dürkheimer Straße

Flurstück-Nr. 2813/4

(im beigefügten Lageplan 10 umrandet und gekennzeichnet)

4.02 Weisenheimer Straße

Flurstück-Nr. 505/12

(im beigefügten Lageplan 10 umrandet und gekennzeichnet)

5. Gemarkung Flomersheim

5.01 Eppsteiner Straße

Flurstück-Nr. 250/9

(im beigefügten Lageplan 11 umrandet und gekennzeichnet)

6. Gemarkung Frankenthal

6.01 Carl-Bosch-Ring

Flurstück-Nr. 2252/47

(im beigefügten Lageplan 12 umrandet und gekennzeichnet)

6.02 Europaring

Flurstück-Nrn. 489/5, 579/3, 668/9 und 668/12

(im beigefügten Lageplan 13 umrandet und gekennzeichnet)

6.03 Fischergasse

Flurstück-Nr. 613

(im beigefügten Lageplan 13 umrandet und gekennzeichnet)

6.04 Gegelstraße

Flurstück-Nr. 2284/19

(m beigefügten Lageplan 12 umrandet und gekennzeichnet)

6.05 Mina-Karcher-Platz

Flurstück-Nrn. 2132/16, 2216/11, 2217/3, 2243/2, 2243/14,

2243/19 und 2243/21

(m beigefügten Lageplan 13 umrandet und gekennzeichnet)

6.06 Philipp-Karcher-Straße

Flurstück-Nrn. 2128/48, 2128/49 und 2135/10

(m beigefügten Lageplan 13 umrandet und gekennzeichnet)

6.07 Samuel-Heinicke-Straße

Flurstück-Nrn. 2076/124, 2077/56, 2077/59, 2077/61, 2077/62,

2077/63 und 2077/66

(m beigefügten Lageplan 13 umrandet und gekennzeichnet)

6.08 Speyerer Straße

Flurstück-Nr. 434/2

(m beigefügten Lageplan 13 umrandet und gekennzeichnet)

6.09 Willy-Brandt-Anlage

Flurstück-Nrn. 613/6, 616/4, 616/6 und 636/3

(im beigefügten Lageplan 13 umrandet und gekennzeichnet)

6.10 Wormser Straße

Flurstück-Nrn. 4205 und 2751/29

(im beigefügten Lageplan 14 umrandet und gekennzeichnet)

Hinweis:

Die Widmungsverfügung (Original) sowie der Stadtratsbeschluss vom 14.04.2021 mit den Lageplänen (Drucksache Nr. XVII/1331) werden an den Fenstern im Erdgeschoss des Rathauses im Neumayerring 72, 67227 Frankenthal (Pfalz) vom 16.08.2021 bis einschließlich 30.08.2021 zu jedermanns Einsicht ausgehängt. Die Widmungsverfügung gilt mit dem Tag, der auf den Tag des Endes der Auslegungsfrist folgt, als bekannt gegeben (§ 41 Abs. 4 Satz 4 Verwaltungsverfahrensgesetz – VwVfG).

Rechtsbehelfsbelehrung:

Gegen diese Verfügung kann innerhalb eines Monats nach Bekanntgabe Widerspruch erhoben werden. Der Widerspruch ist bei der Stadtverwaltung Frankenthal (Pfalz), beim Bereich Planen und Bauen, Neumayerring 72, 67227 Frankenthal, 1. Ebene, Zimmer 1.13 oder bei der Geschäftsstelle des Stadtrechtsausschusses, Karolinenstraße 3, 67227 Frankenthal, Zimmer 208, schriftlich oder zur Niederschrift einzulegen. Die Schriftform kann durch die elektronische Form ersetzt werden.

In diesem Fall ist das elektronische Dokument mit einer qualifizierten elektronischen Signatur nach dem Signaturgesetz zu versehen und an die E-Mail-Adresse:

STV-Frankenthal@poststelle.rlp.de zu senden. Bei der Verwendung der elektronischen Form sind besondere technische Rahmenbedingungen zu beachten, die im Internet unter „www.frankenthal.de“ aufgeführt sind.

Frankenthal (Pfalz), 05.08.2021

STADTVERWALTUNG FRANKENTHAL (PFALZ)

In Vertretung

Bernd Leidig


Beigeordneter

Anlage



	Stadt Frankenthal (Pfalz)		
	Maßstab	1:2000	
Stand	01.02.2021	Bearbeiter	Fritz

2. Gemarkung Flomersheim

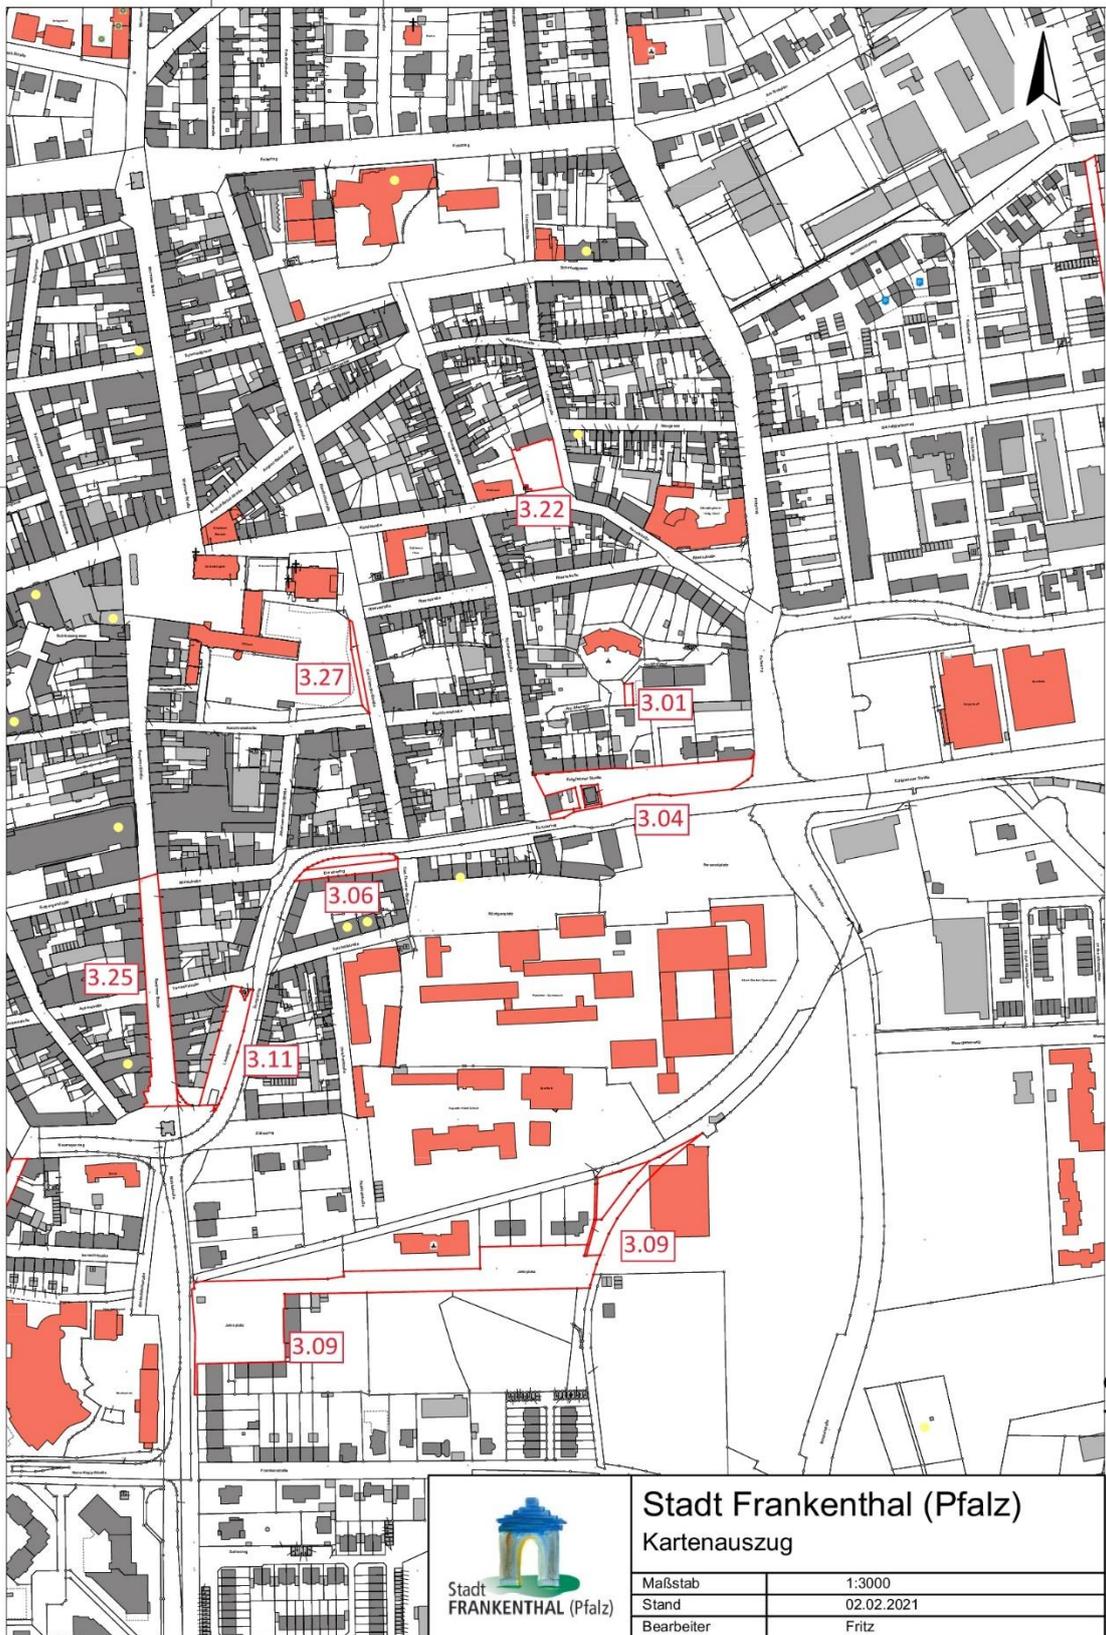

Lageplan 3 - XVII/1331




Stadt Frankenthal (Pfalz) Kartenauszug

Maßstab	1:3000
Stand	02.02.2021
Bearbeiter	Fritz

3. Gemarkung Frankenthal

DIN A3 (29,7 x 42,0)

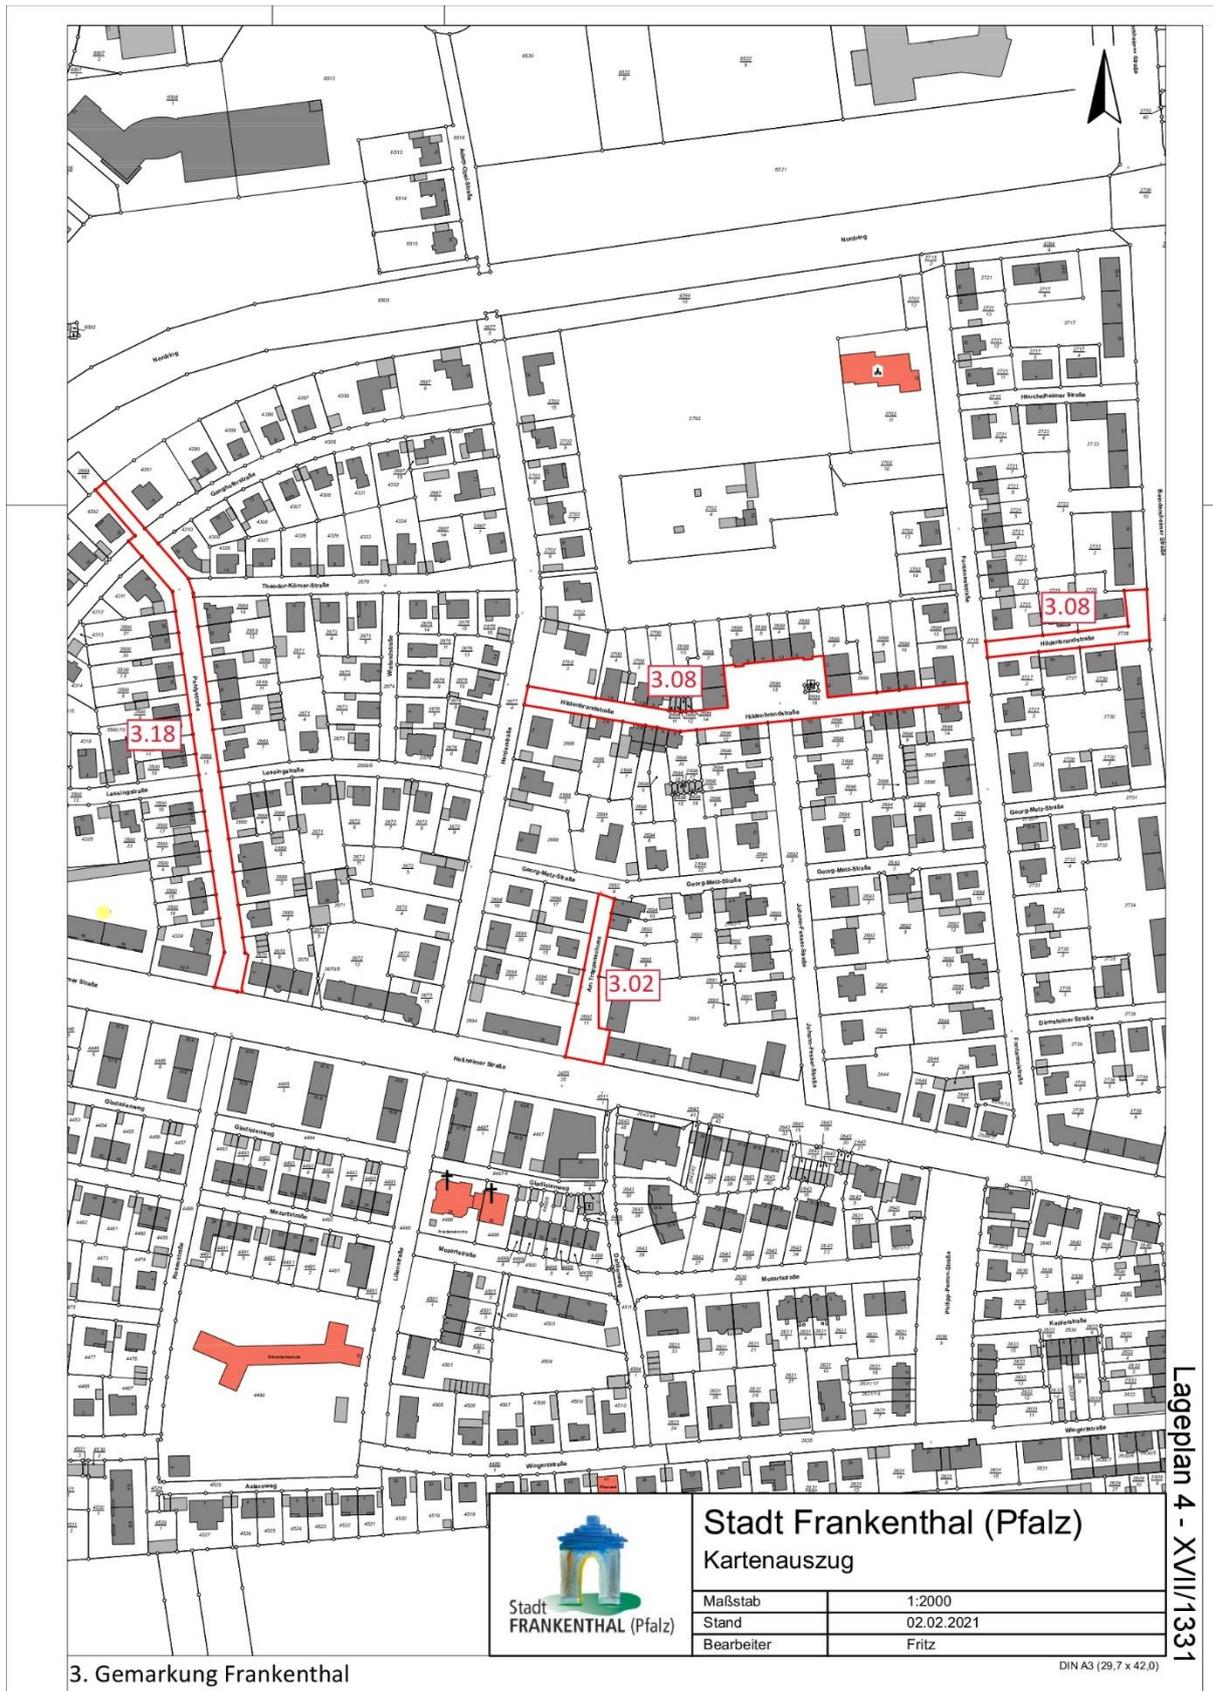


Lageplan 4 - XVII/1331



Stadt Frankenthal (Pfalz)	
Kartenauszug	
Maßstab	1:2000
Stand	02.02.2021
Bearbeiter	Fritz

3. Gemarkung Frankenthal

DIN A3 (29,7 x 42,0)

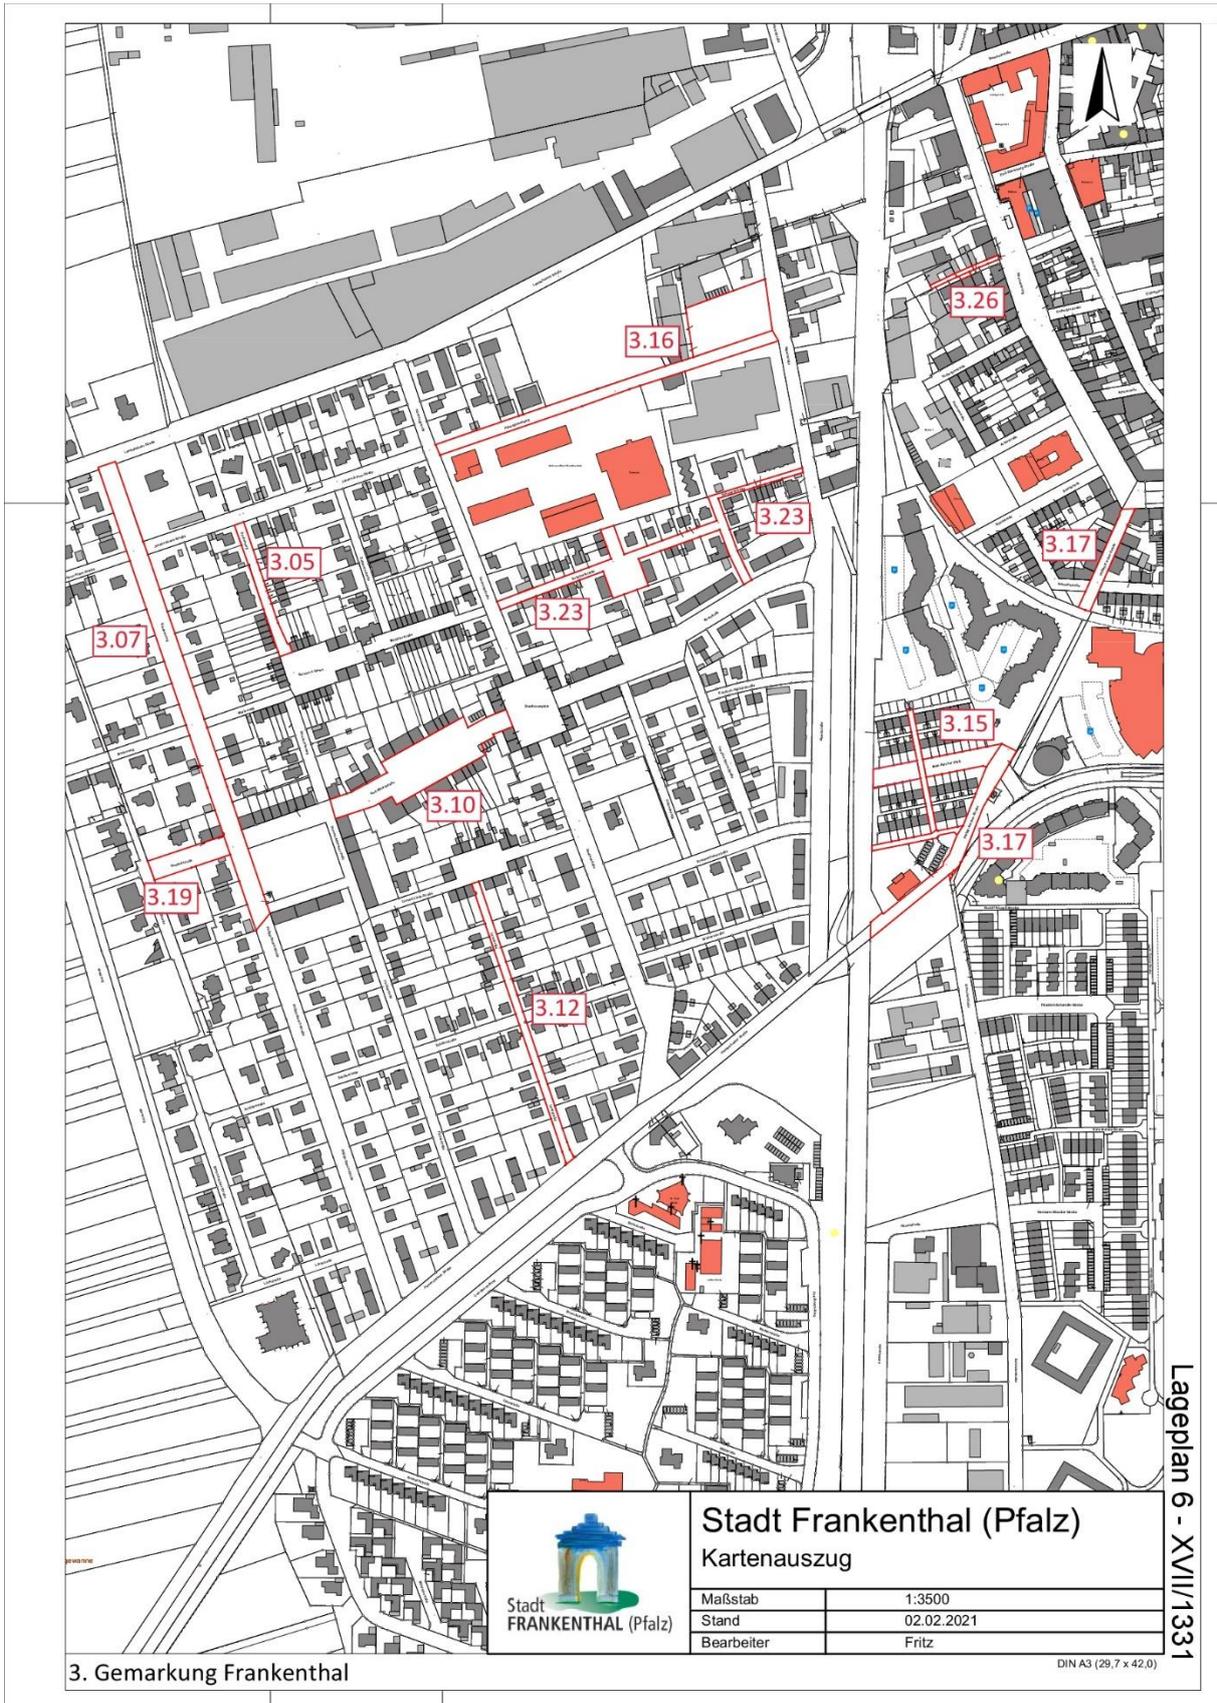

3. Gemarkung Frankenthal

Lageplan 6 - XVIII/1331

DIN A3 (29,7 x 42,0)



Stadt Frankenthal (Pfalz)


Maßstab 1:1500

Stand 02.02.2021

Bearbeiter

Fritz

3. Gemarkung Frankenthal

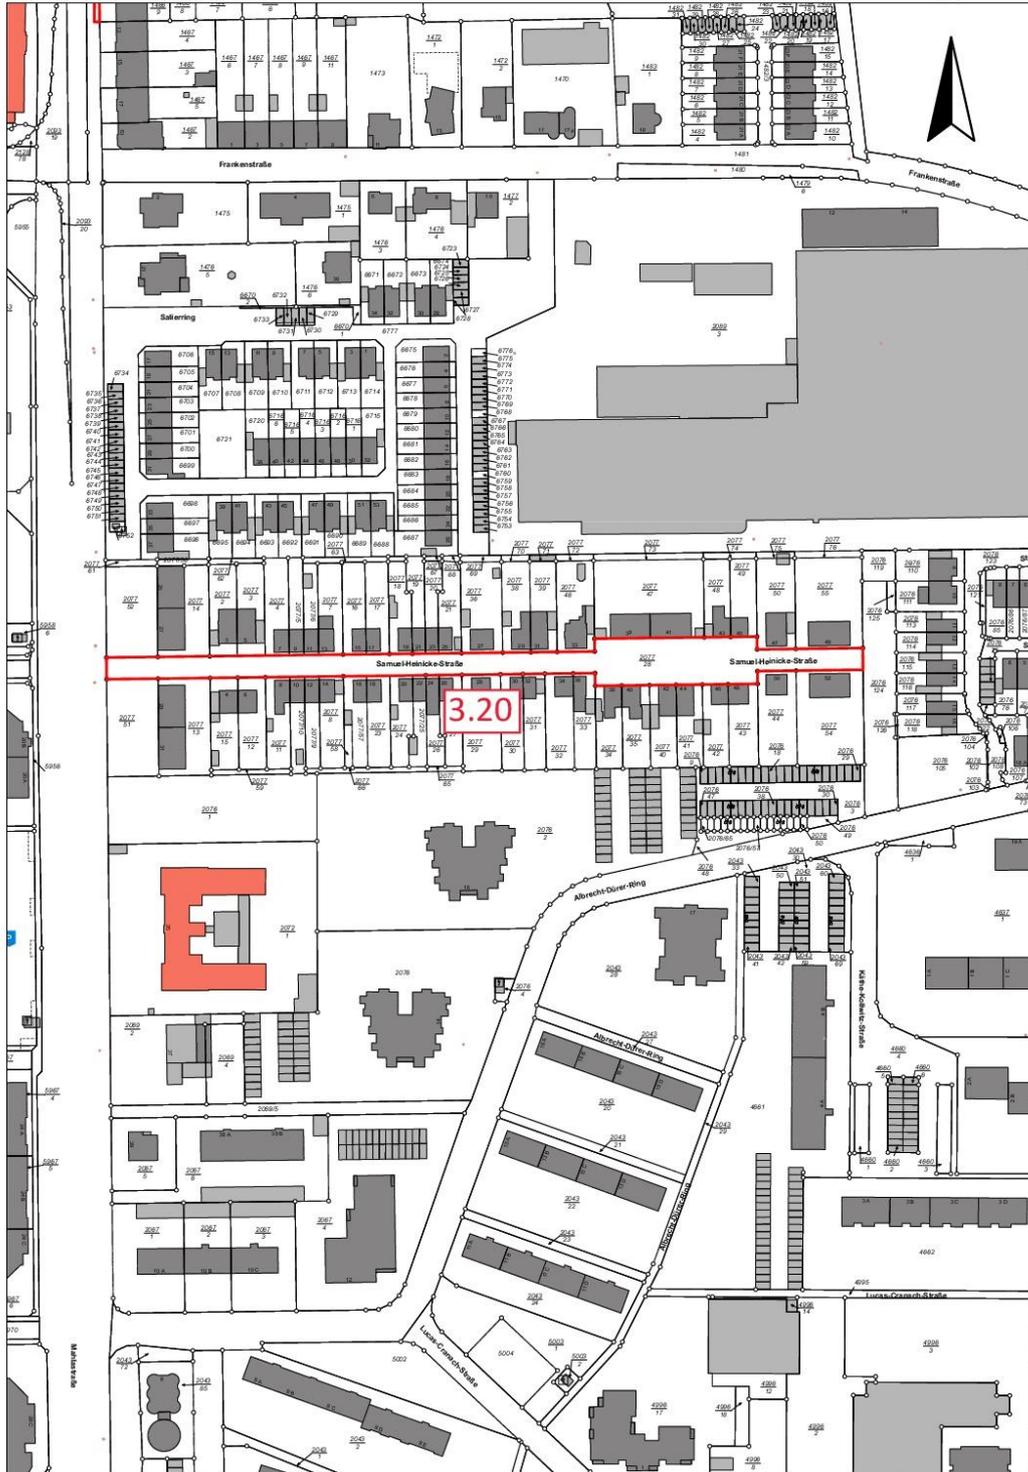

	Stadt Frankenthal (Pfalz)			
	Maßstab	1:2250		
Stand	02.02.2021	Bearbeiter	Fritz	

3. Gemarkung Frankenthal



	Stadt Frankenthal (Pfalz)			
	Maßstab	1:1250		
Stand	02.02.2021	Bearbeiter	Fritz	

3. Gemarkung Frankenthal




Stadt Frankenthal (Pfalz)
Kartenauszug

Maßstab	1:2000
Stand	01.02.2021
Bearbeiter	Fritz

Lageplan 10 - XVII/1331


4. Gemarkung Eppstein

DIN A3 (29,7 x 42,0)

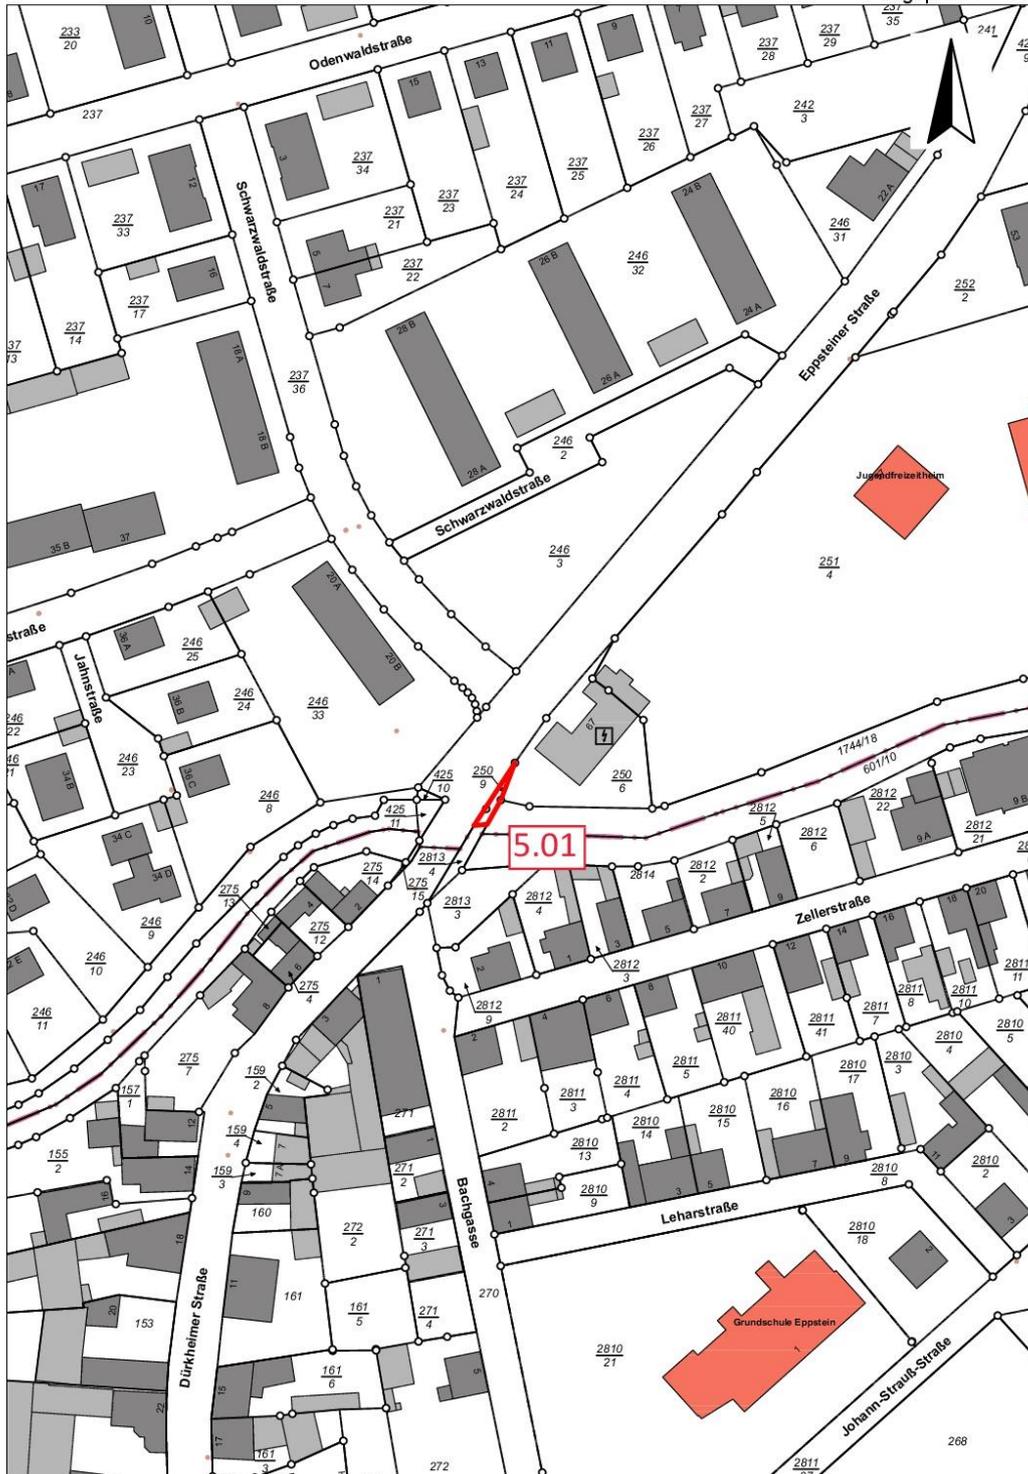


	Stadt Frankenthal (Pfalz)			
	Maßstab	1:1250		
Stand	01.02.2021	Bearbeiter	Fritz	

5. Gemarkung Flomersheim

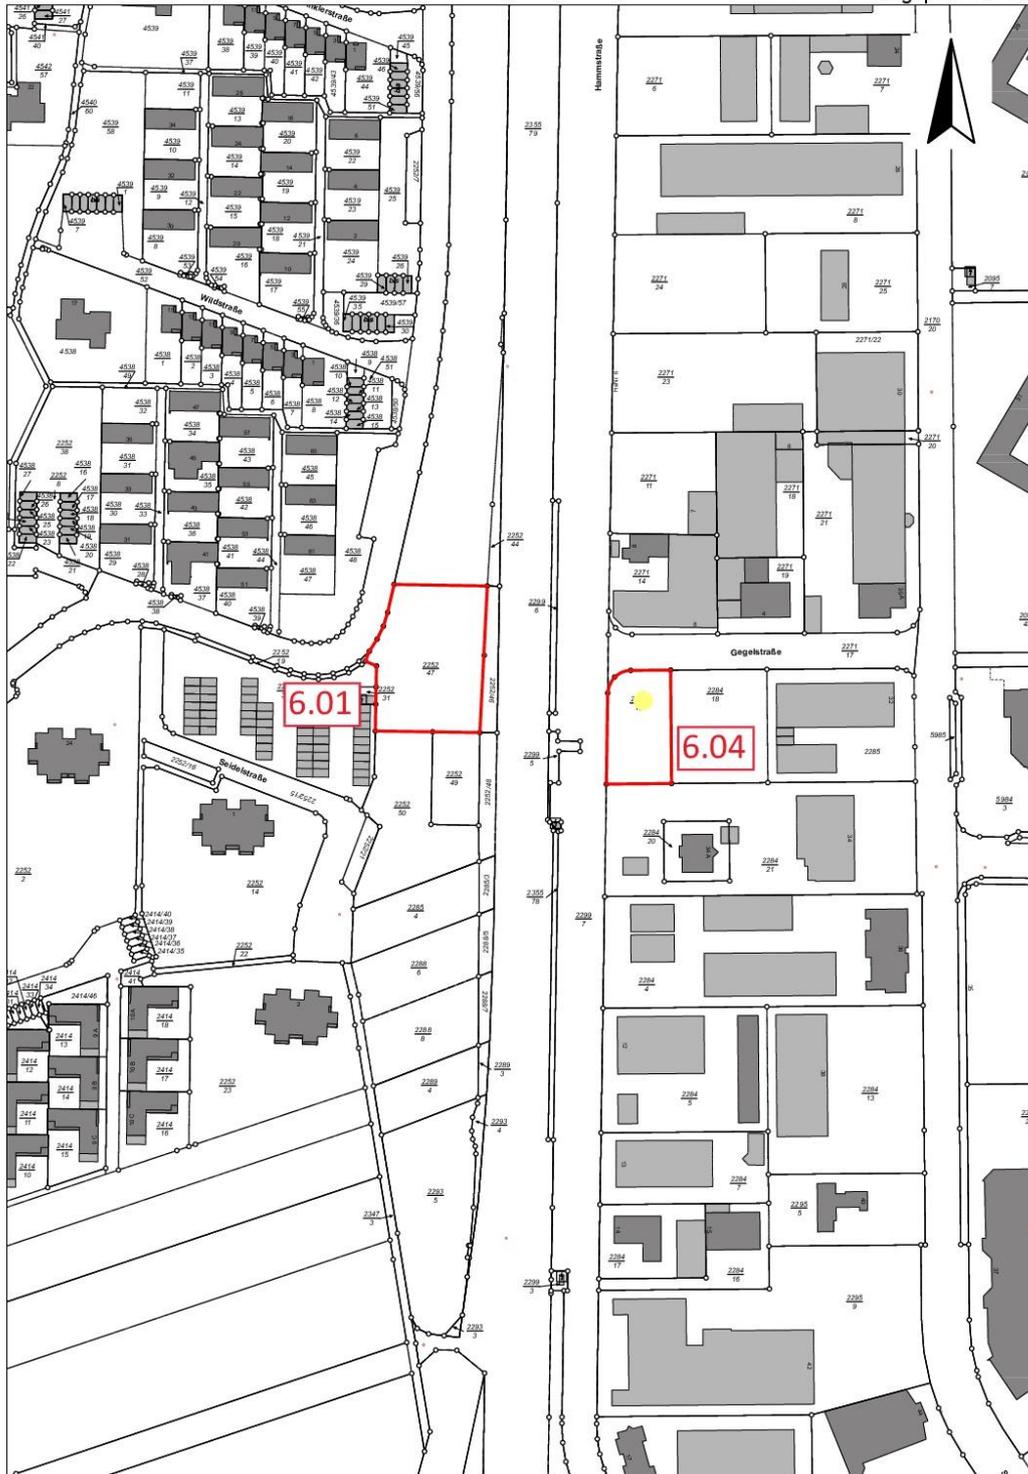

	Stadt Frankenthal (Pfalz)			
	Maßstab	1:2000		
Stand	03.02.2021	Bearbeiter	Fritz	

6. Gemarkung Frankenthal

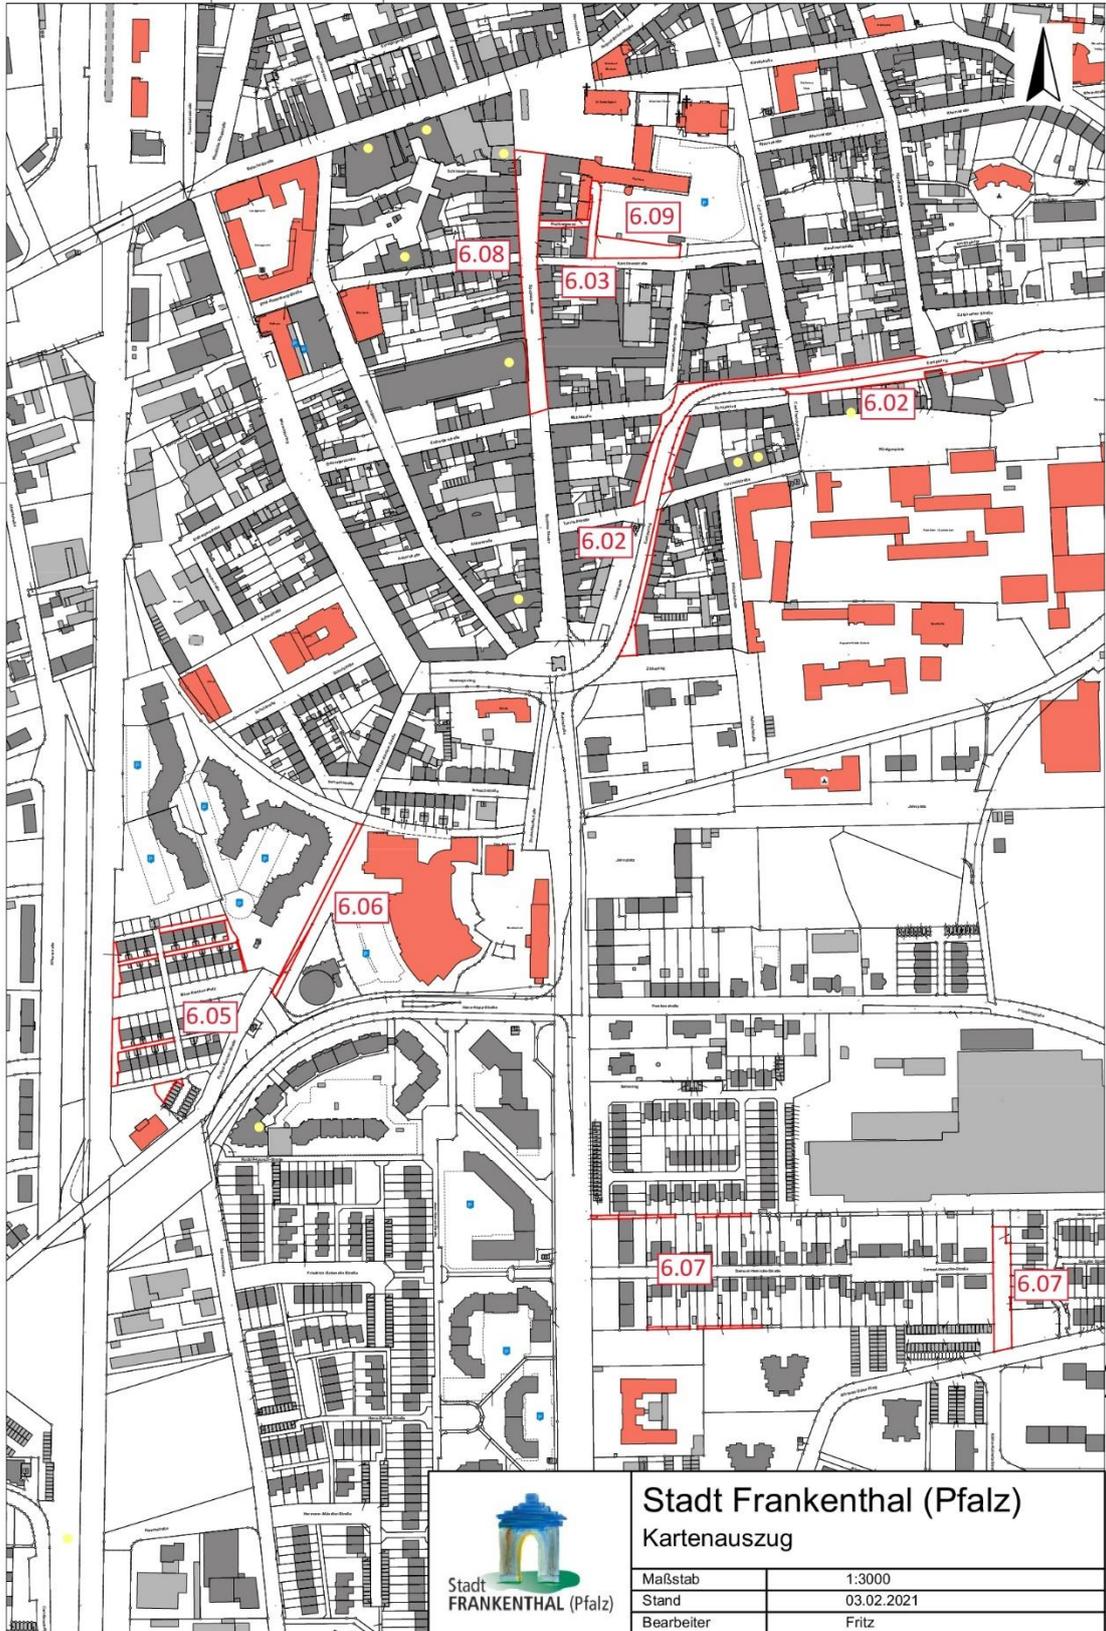


Stadt Frankenthal (Pfalz) Kartenauszug

Maßstab	1:3000
Stand	03.02.2021
Bearbeiter	Fritz

6. Gemarkung Frankenthal

DIN A3 (29,7 x 42,0)

Lageplan 13 - XVII/1331

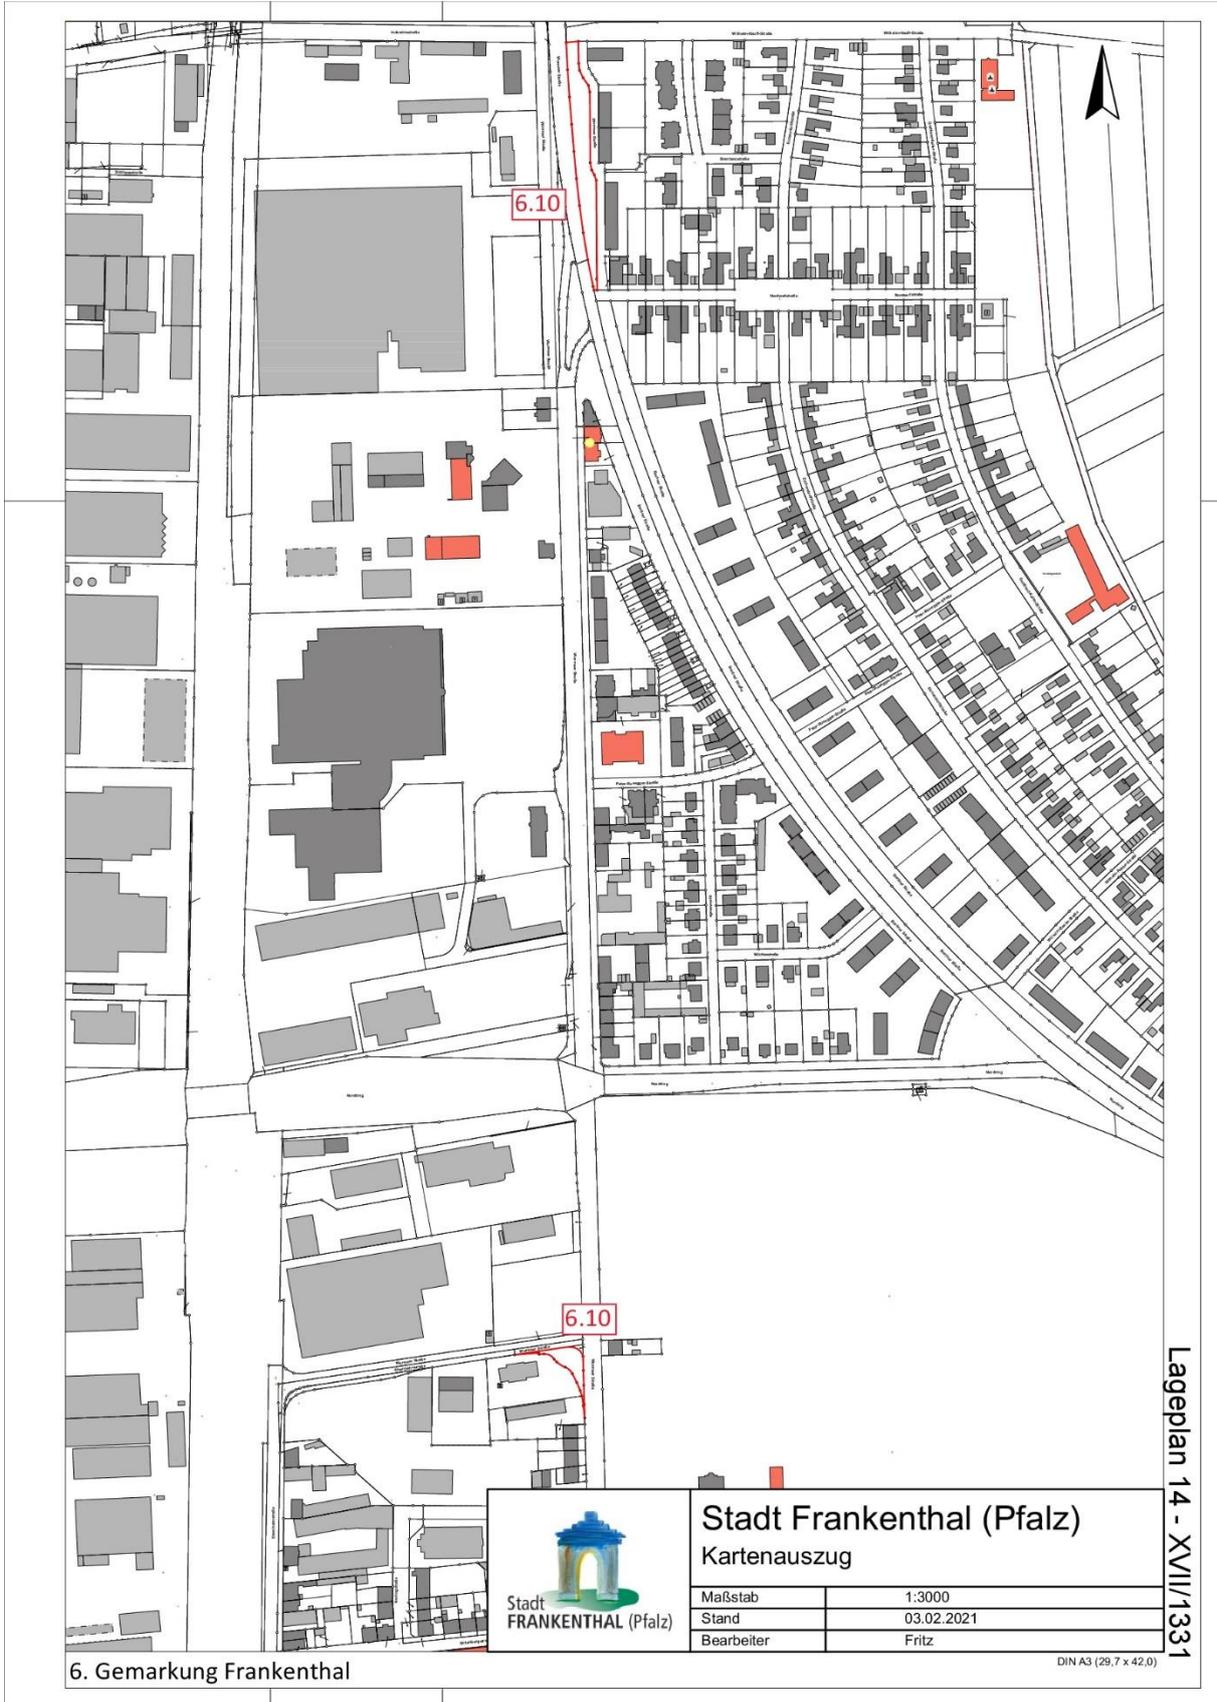

Stadt Frankenthal (Pfalz)
Kartenauszug

Maßstab	1:3000
Stand	03.02.2021
Bearbeiter	Fritz

6. Gemarkung Frankenthal

DIN A3 (29,7 x 42,0)

Lageplan 14 - XVII/1331

Bekanntmachung

Der Kreiswahlausschuss des Wahlkreises 207 Ludwigshafen/Frankenthal hat in öffentlicher Sitzung am 30.07.2021 die nachstehenden Kreiswahlvorschläge für die Wahl zum 20. Deutschen Bundestag am 26.09.2021 einstimmig zugelassen.

1. Christlich Demokratische Union Deutschlands - CDU -
 Bewerber: Kartes, Jens Torbjörn, geb. 1979 in Freiburg im Breisgau
 Rechtsanwalt
 Benckiserstraße 26, 67059 Ludwigshafen
2. Sozialdemokratische Partei Deutschlands - SPD -
 Bewerber: Schreider, Christian Willi Heribert, geb. 1971 in Worms
 Jurist
 In den Ziegelgärten 1, 67063 Ludwigshafen
3. Alternative für Deutschland – AfD –
 Bewerber: Scheil, Stefan, geb. 1963 in Mannheim
 Historiker
 Rottstraße 31, 67141 Neuhofen
4. Freie Demokratische Partei - FDP -
 Bewerber: Goldschmidt, Michael Kurt, geb. 1957 in Rendsburg
 Wirtschaftsinformatiker
 Mußbacher Straße 15, 67117 Limburgerhof
5. BÜNDNIS 90/DIE GRÜNEN - GRÜNE -
 Bewerber: Prof. Dr. Grau, Armin Jürgen, geb. 1959 in Stuttgart
 Arzt
 Speyerer Straße 66, 67122 Altrip
6. DIE LINKE – DIE LINKE -
 Bewerber: Dr. Ciccarello, Liborio, geb. 1971 in Ludwigshafen
 Psychologe
 Lisztstraße 162, 67061 Ludwigshafen
7. FREIE WÄHLER - FREIE WÄHLER –
 Bewerber: Arndt, Hans Gerd, geb. 1957 in Eitorf
 Kraftwerksmeister
 Weißdornhag 55, 67067 Ludwigshafen
13. Marxistisch-Leninistische Partei Deutschlands – MLPD –
 Bewerberin: Seiberth, Lieselotte Jutta, geb. 1955 in Ludwigshafen
 Hauswirtschaftsleiterin
 Oberstraße 42, 67126 Hochdorf-Assenheim
14. Basisdemokratische Partei Deutschland – dieBasis –
 Bewerber: Kiesow, Alexander, geb. 1968 in Ludwigshafen
 Musiker, Musiklehrer
 Lessingstraße 10, 67126 Hochdorf-Assenheim
16. Liberal-Konservative Reformer – LKR –
 Bewerber: Böhm, Markus, geb. 1968 in Nürnberg
 Angestellter

Lisztstraße 144, 67061 Ludwigshafen

21. AusUnsrerMitte

Bewerber: Hackel, Bernd Michael, geb. 1974 in Ludwigshafen
Chemielaborant
Dammstraße 61, 67112 Mutterstadt

22. Klimaliste

Bewerber: Schöne, Martin, geb. 1974 in Torgau
Technischer Fachwirt
Dagobertstraße 3, 67065 Ludwigshafen

23. Politik durch Bodenständigkeit und Bürgerbeteiligung

Bewerber: Bechtel, Reiner, geb. 1964 in Roxheim/Pfalz
Betriebsrat
Breslauer Straße 20, 67240 Bobenheim-Roxheim

Ludwigshafen am Rhein, 06.08.2021

Die Kreiswahlleiterin
des Wahlkreises 207 Ludwigshafen/Frankenthal

gez.

Jutta Steinruck

R e c h t s v e r o r d n u n g

nach § 12 Abs. 2 des Landesgesetzes über Messen, Ausstellungen und Märkte (LMAMG) Rheinland-Pfalz vom 03.04.2014 über die Freigabe von Marktsonntagen in der Stadt Frankenthal (Pfalz) am 05.09.2021.

Aufgrund des § 12 Abs. 2 des Landesgesetzes über Messen, Ausstellungen und Märkte (LMAMG) vom 03.04.2014 (GVBl. 2014, 40) wird für die Stadt Frankenthal (Pfalz) folgende Rechtsverordnung erlassen:

§ 1

Es dürfen am Sonntag, **05.09.2021** in der Stadt Frankenthal (Pfalz) gewerbliche Märkte in der Zeit von 11.00 Uhr bis 18.00 Uhr stattfinden:

§ 2

An diesem Marktsonntag dürfen lediglich privilegierte Spezialmärkte nach § 6 Abs. 2 LMAMG sowie Floh- und Trödelmärkte nach § 8 LMAMG durchgeführt werden.

§ 3

Vor Antragsstellung zur Festsetzung eines privilegierten Spezialmarktes im Sinne des § 6 Abs. 2 LMAMG und eines Floh- und Trödelmarktes gemäß § 8 LMAMG hat der Veranstalter des jeweiligen Marktes eine Teilnehmerliste von mindestens 12 Gewerbetreibenden vorzulegen.

§ 4

Die Vorschriften des LMAMG Rheinland Pfalz vom 03.04.2014 (GVBl. 2014, 40) sind zu beachten. Zuwiderhandlungen werden gemäß § 20 LMAMG Rheinland-Pfalz mit einer Ordnungswidrigkeit geahndet.

§ 5

Diese Rechtsverordnung tritt am Tage nach ihrer Verkündung in Kraft.

Frankenthal (Pfalz), 20.07.2021

STADTVERWALTUNG FRANKENTHAL (PFALZ)

Martin Hebich
Oberbürgermeister
