


STADT FRANKENTHAL (PFALZ) ÄNDERUNG DES FLÄCHENNUTZUNGS- PLANES SONDERBAUFLÄCHE EINZELHANDEL UND GEMEINBEDARF DANIEL-BECHTEL-STRASSE"

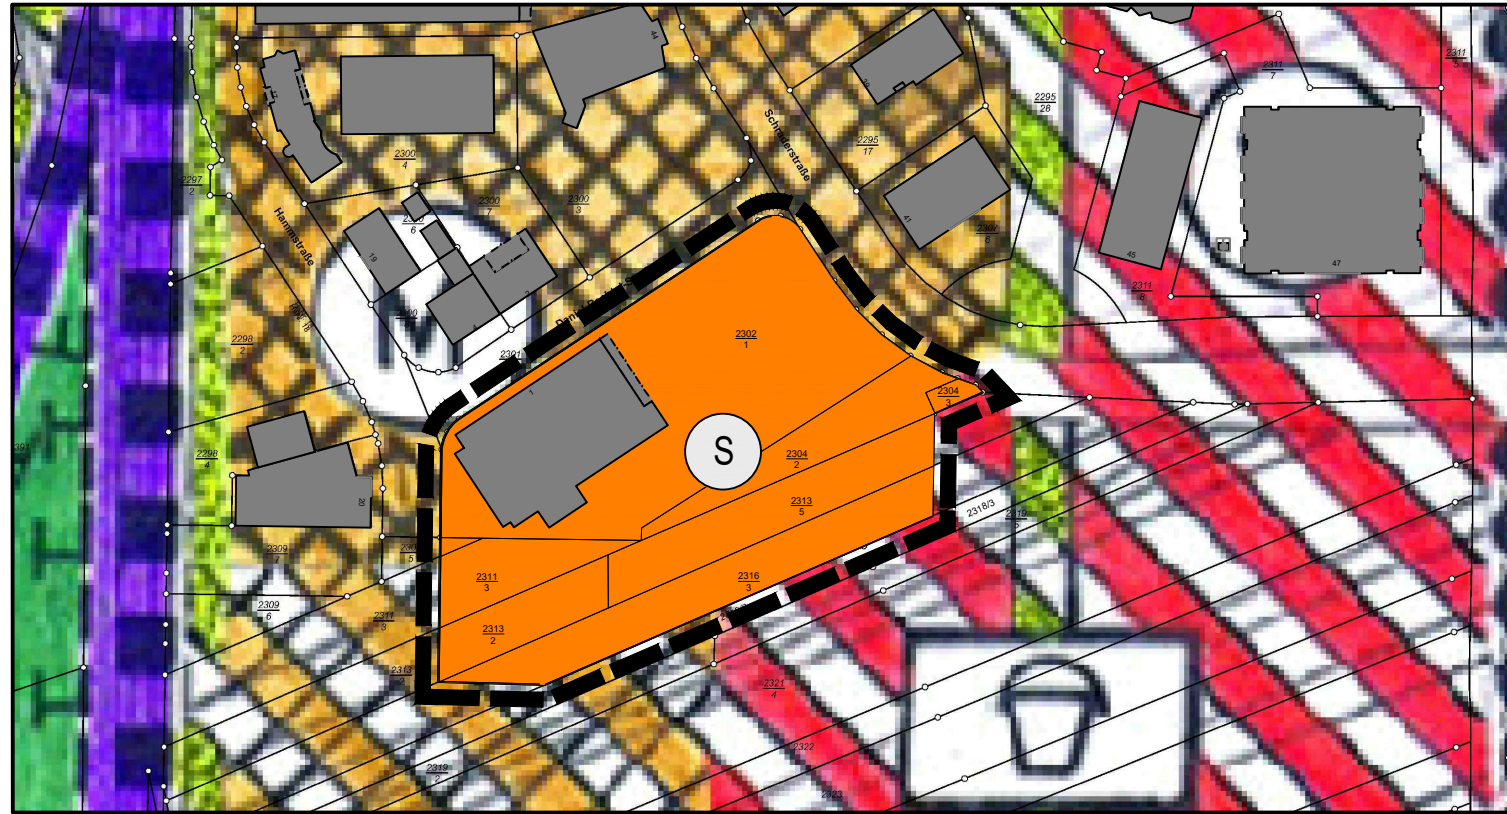

LEGENDE

BESTAND PLANUNG
BAUFLÄCHEN



VERFAHRENSVERMERKE

1. Aufstellungsbeschluss gem. § 2 (1) BauGB _____
2. Ortsübliche Bekanntmachung des Aufstellungsbeschlusses gem. § 2 (1) BauGB _____
3. Beteiligung der Behörden und sonstiger Träger öffentlicher Belange gem. § 4 BauGB von: _____ bis: _____
4. Beschluss über die öffentliche Auslegung des Planentwurfes gem. § 3 (2) BauGB _____
5. Bekanntmachung der öffentlichen Auslegung gem. § 3 (2) BauGB _____
6. Öffentliche Auslegung des Planentwurfes mit Begründung gem. § 3 (2) BauGB von: _____ bis: _____
7. Über die während der Auslegung eingegangenen Stellungnahmen, wurde in der Sitzung am Beschluss gefaßt. _____
8. Beschluss über den Bebauungsplan als Satzung gem. § 10 BauGB _____

Frankenthal, den

Martin Hebich
Oberbürgermeister

9. Der Bebauungsplan wird hiermit ausgefertigt und zur Veröffentlichung im Amtsblatt freigegeben. _____

Frankenthal, den

Martin Hebich
Oberbürgermeister

10. Mit der ortsüblichen Bekanntmachung gemäß § 10 BauGB am tritt der Bebauungsplan in Kraft. _____

Frankenthal, den


Martin Hebich
Oberbürgermeister

RECHTSGRUNDLAGEN

- BauGB: Baugesetzbuch in der Fassung der Bekanntmachung vom 03.11.2017 (BGBl. I S. 3634), das zuletzt durch Artikel 2 des Gesetzes vom 08.08.2020 (BGBl. I S. 1728) geändert worden ist.
- BauNVO: Baunutzungsverordnung in der Fassung der Bekanntmachung vom 21.11.2017 (BGBl. I S. 3786)
- PlanZV: Planzeichenverordnung vom 18.12.1990 (BGBl. I S. 58), die durch Artikel 3 des Gesetzes vom 04.05.2017 (BGBl. I S.1057) geändert worden ist.
- LBauO: Landesbauordnung Rheinland-Pfalz vom 24.11.1998 (BVBl. S. 365), zuletzt geändert durch Artikel 1 des Gesetzes vom 18.06.2019 (GVBl. S. 112)

ÜBERSICHTSLAGEPLAN

O.M.

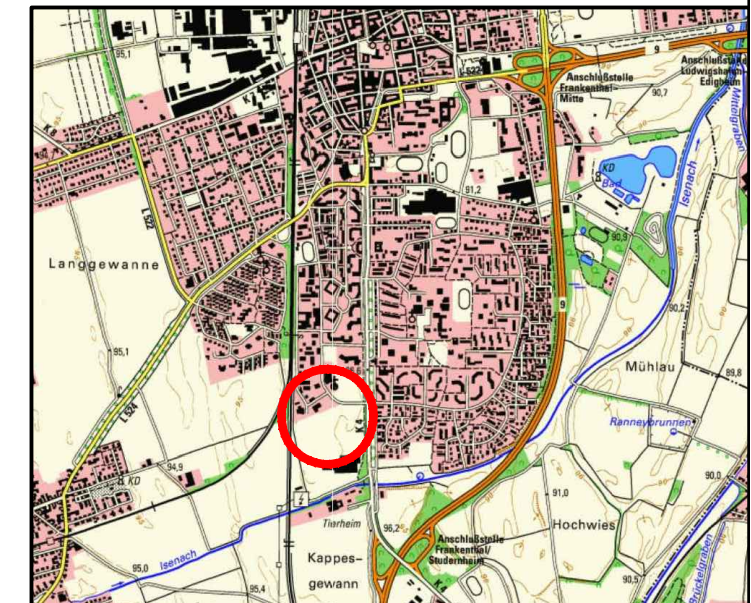

PLANUNGSBÜRO PISKE Telefon 06 21 / 54 50 31 info@piske.com www.piske.com	BAUH.	Stadt Frankenthal	PROJ.NR.	1718	PLAN.NR.	FNPÄ
	PROJEKT	Änderung des Flächennutzungsplanes "Sonderbaufläche Einzelhandel und Gemeinbedarf Daniel-Bechtel-Straße"	BEARB.	De		
PLAN	Änderungsplan	GEZ.	MK	MASSTB	1:2000	
		BLGR.	A3	DATUM	Februar 2021	
BAUH.						