

FRANKENTHAL PILGERPFAD #1

Konzeptplan / Perspektiven



Konzeptplan


Das Konzept setzt insgesamt auf viel Grünfläche für das Quartier. Der neue Schulcampus soll mit vielen Strukturen aus Wiesen, Sträuchern und Bäumen einen Bruch zu den bestehenden „Betonriesen“ mit hoher Versiegelung darstellen.

Hierzu ist eine Wegerweiterung mit Pocket-Parks geplant, welche mit Teilen des neuen Schulcampus als zeitlich befristete, öffentliche Treffpunkte dienen.

Die neue Sportfläche im Norden und das Multifunktionsfeld im Süden sollen zu Schulzeiten nur der Schule zugänglich sein. Die Flächen sollen aber auch der Öffentlichkeit nachmittags und am Wochenende die Möglichkeit geben, aktiver zu werden.

Die Errichtung einer Elternhaltestelle leitet die Autos so, dass Schüler angenehm und unkompliziert zur Schule gelangen, ohne dabei die Infrastruktur des ÖPNV oder den Individualverkehr zu beeinträchtigen.

Außerdem sind Wasserspiel und ausreichend Fahrradstellplätze auf dem Jakobsplatz in direkter Nähe zu den Schulen im Konzept vorgesehen.

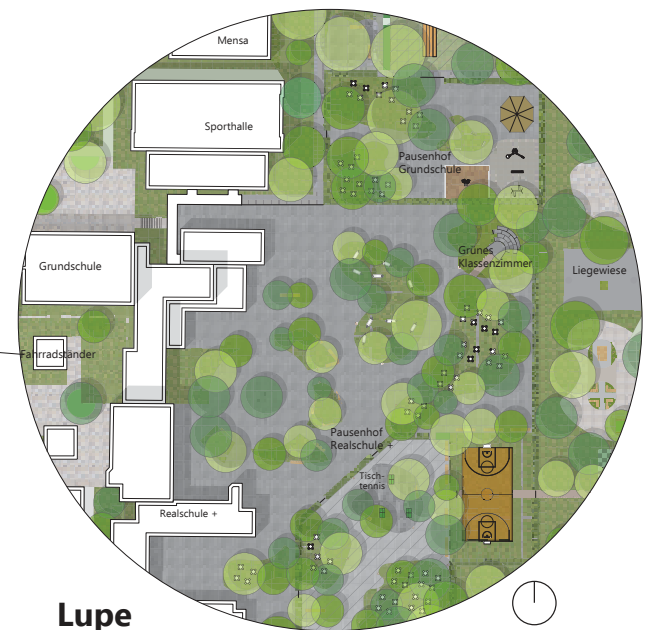

Lupe

Maßstab: 1:750

Perspektiven



1. Spaziergang durch den Pocket-Park



2. mehr Grünflächen durch Pocket-Parks



3. neue und benutzbare Sportanlagen



4. Pausenhöfe für beide Schulen