


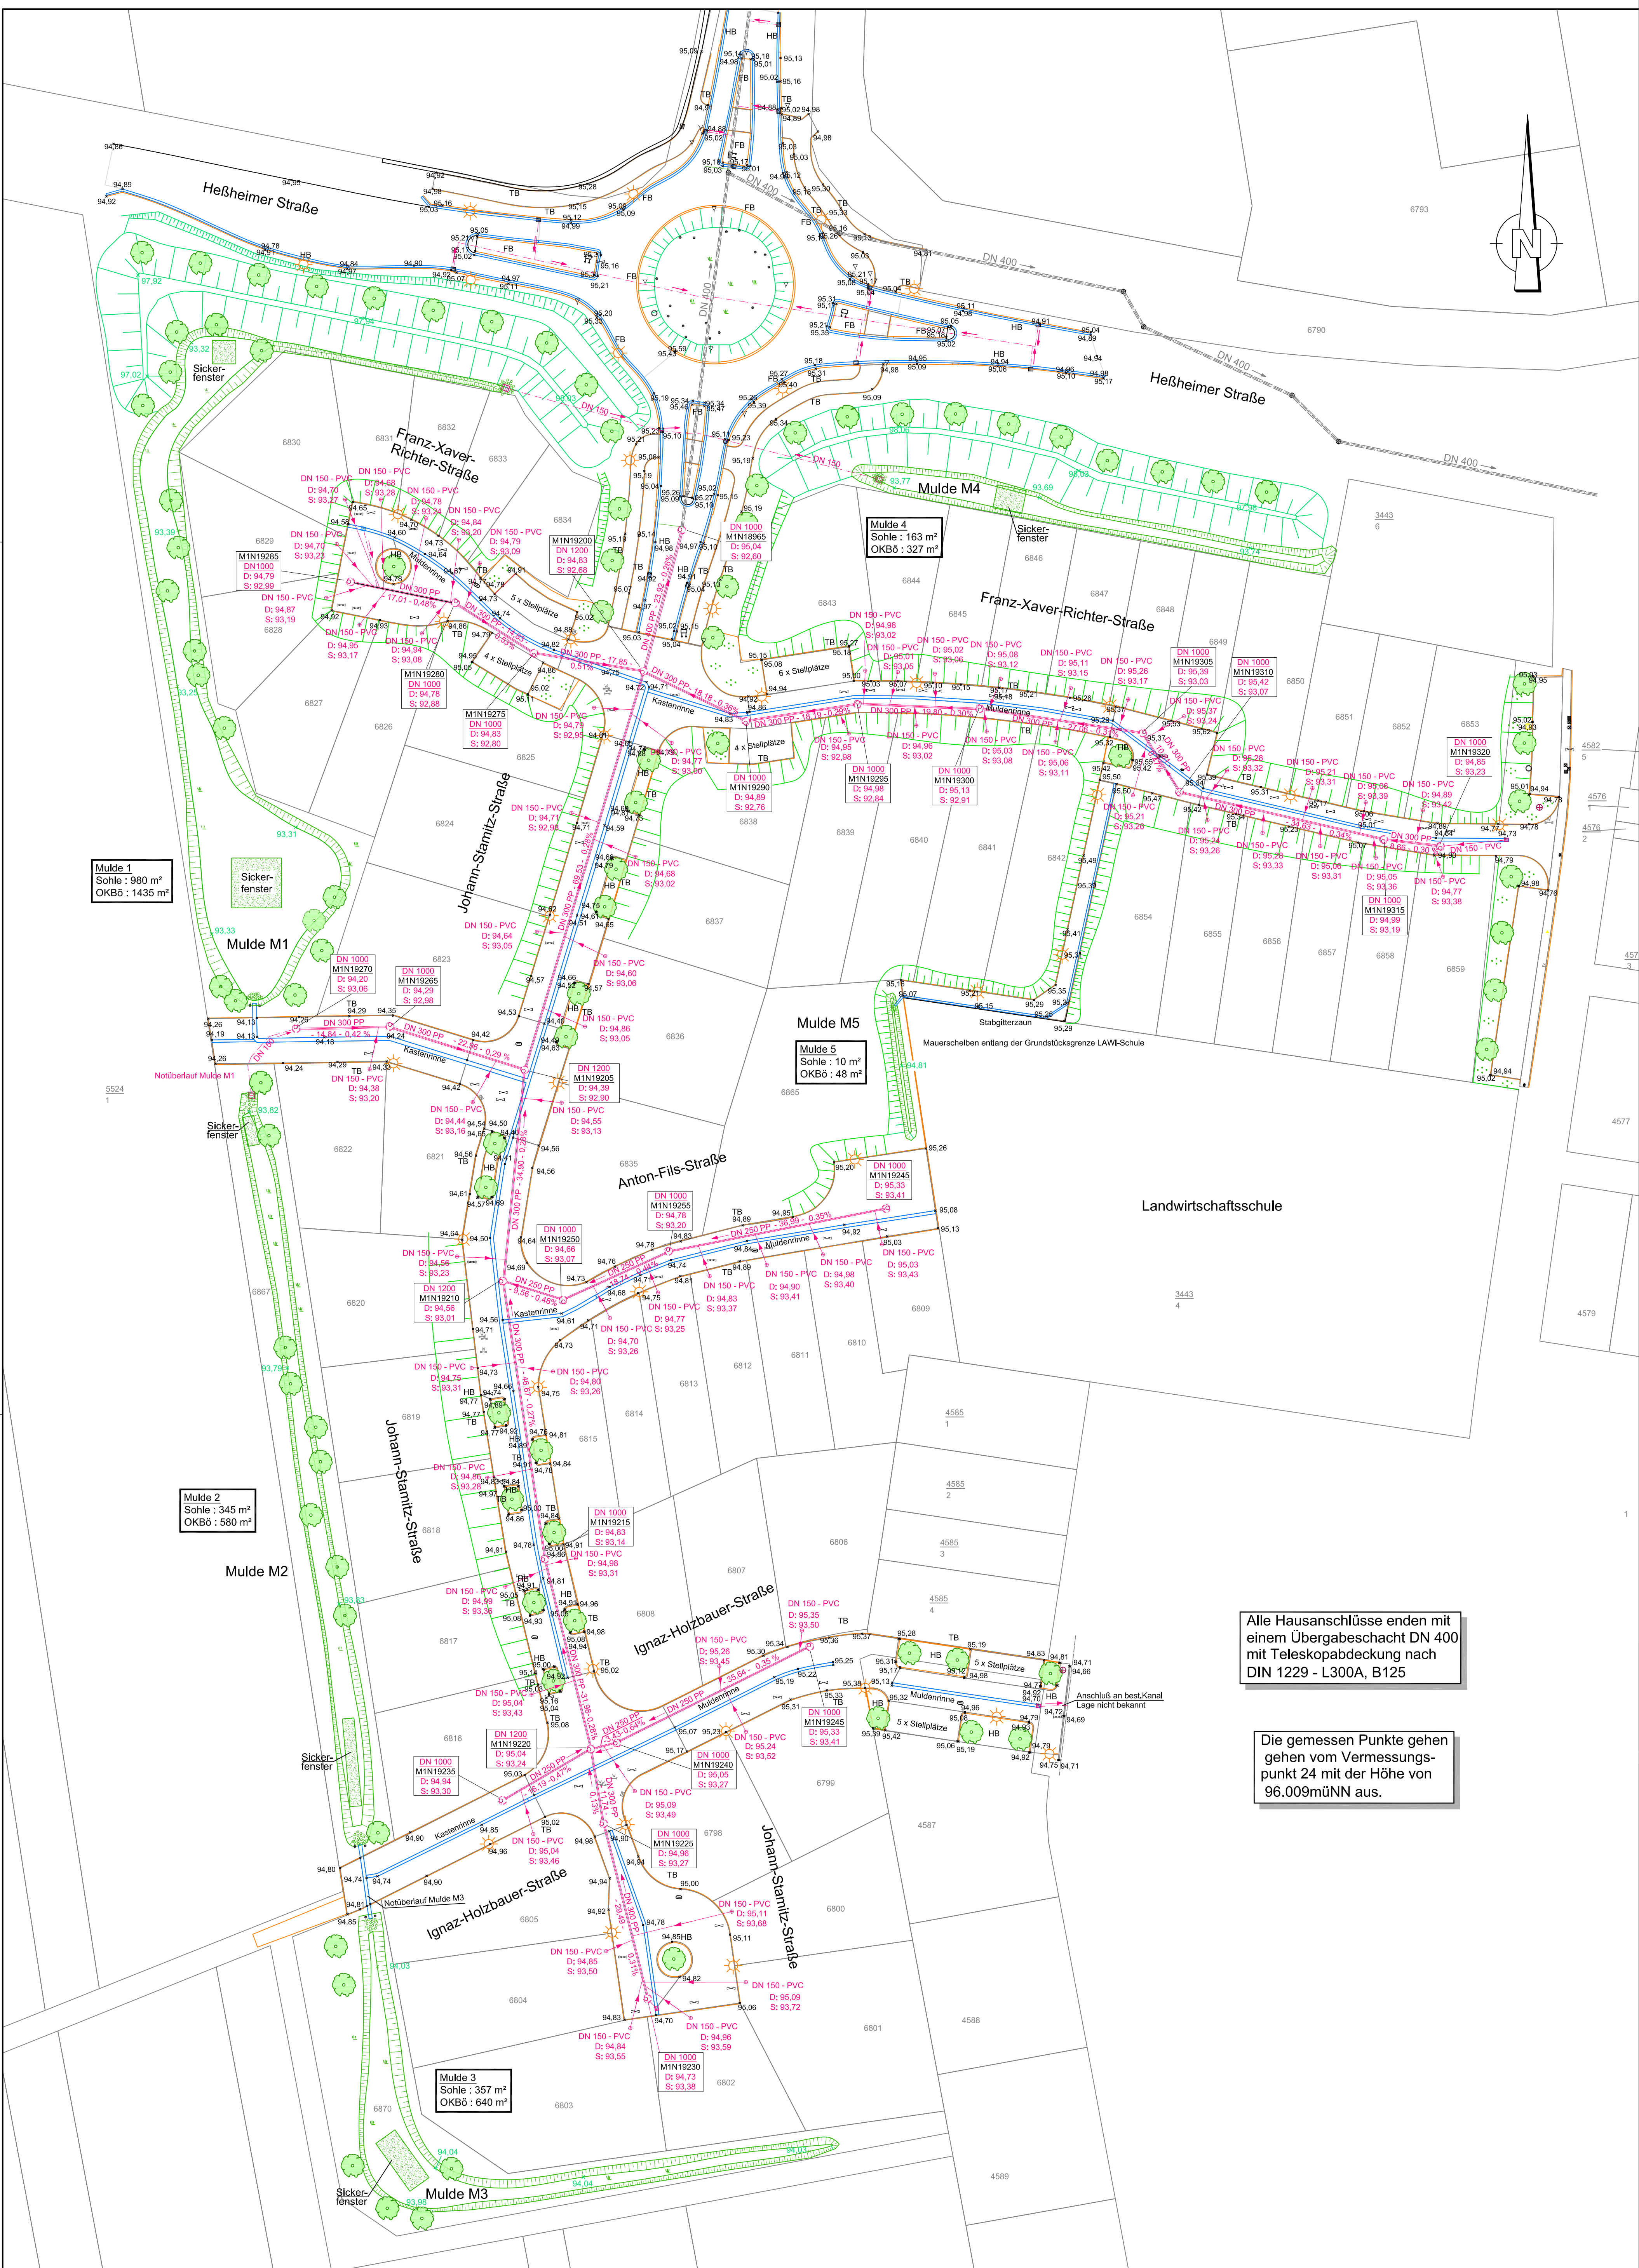

LEGENDE:

- MIN19315

DN 1000

D: 94.99

S: 93.19

Schachtnummer

Schachprofil

Dachhöhe

Sohlhöhe Kanal
- DN 300 PP

10.00 - 0.50%
- Öffent.Kanal mit Profilart-
- Material-Haltungslänge und Gefälleangabe

+

Hausanschluss mit Übergabeschacht

+

Sinkkasten mit Anschlussleitung

+

Kastennrinne

Mulde 1

Sohle: 152m²

OKB: 224m²

Muldenbezeichnung

Grundfläche Muldensohle

Fläche Böschungsoberkante

Umgrenzungslinie

Böschungsoberkante

Sickermulde

+

Sickerfenster, Lage aus

Ausführungsplan entnehmen

+

Baumstandort

+

Straßenlampe

+

Hydrant

+

Wasser- und Gasschieber

+

Geländehöhen Verkehrsraum

Geländehöhen Grünfläche

Alle Hausanschlüsse enden mit einem Übergabeschacht DN 400 mit Teleskopabdeckung nach DIN 1229 - L300A, B125

Die gemessenen Punkte gehen vom Vermessungspunkt 24 mit der Höhe von 96.009müNN aus.

Index	Datum	Bearbeiter	Änderung

NBG „Ehemalige Landwirtschaftsschule“

Bestandsdokumentation

Lageplan - Entwässerung

Datengrundlage bildet die Bestandsvermessung des Vermessungsbüro Schumacher Stand: 08.06.2011 im Rahmen der Erschließungsmaßnahme durch die Pfalzwerke AG, Kurfürstenstraße 29, 67061 Ludwigshafen

Stadt FRANKENTHAL (Pfalz)	Plan Nr. Index	7.01
	Maßstab	1: 500
	Stand	18.07.2012
	Bearbeiter	Gerth

Entsorgungs- und Wirtschaftsbetrieb Frankenthal (Pfalz) EWF, Bereich Stadtentwässerung 67227 Frankenthal, Ackerstraße 24, Tel.: 06233 / 89 585, Mail: ewf@frankenthal.de

HINWEIS: Die dargestellten Informationen wurden seitens EWF nicht in allen Details verifiziert. Durch verschiedene Einflüsse kann es zwischenzeitlich zu Veränderungen gekommen sein. In diesem Sinn kann durch den EWF keine Gewähr für die Daten übernommen werden. Die Richtigkeit der Angaben ist deshalb vor Ausführung durch die Bauherren vor Ort zu überprüfen